


6B

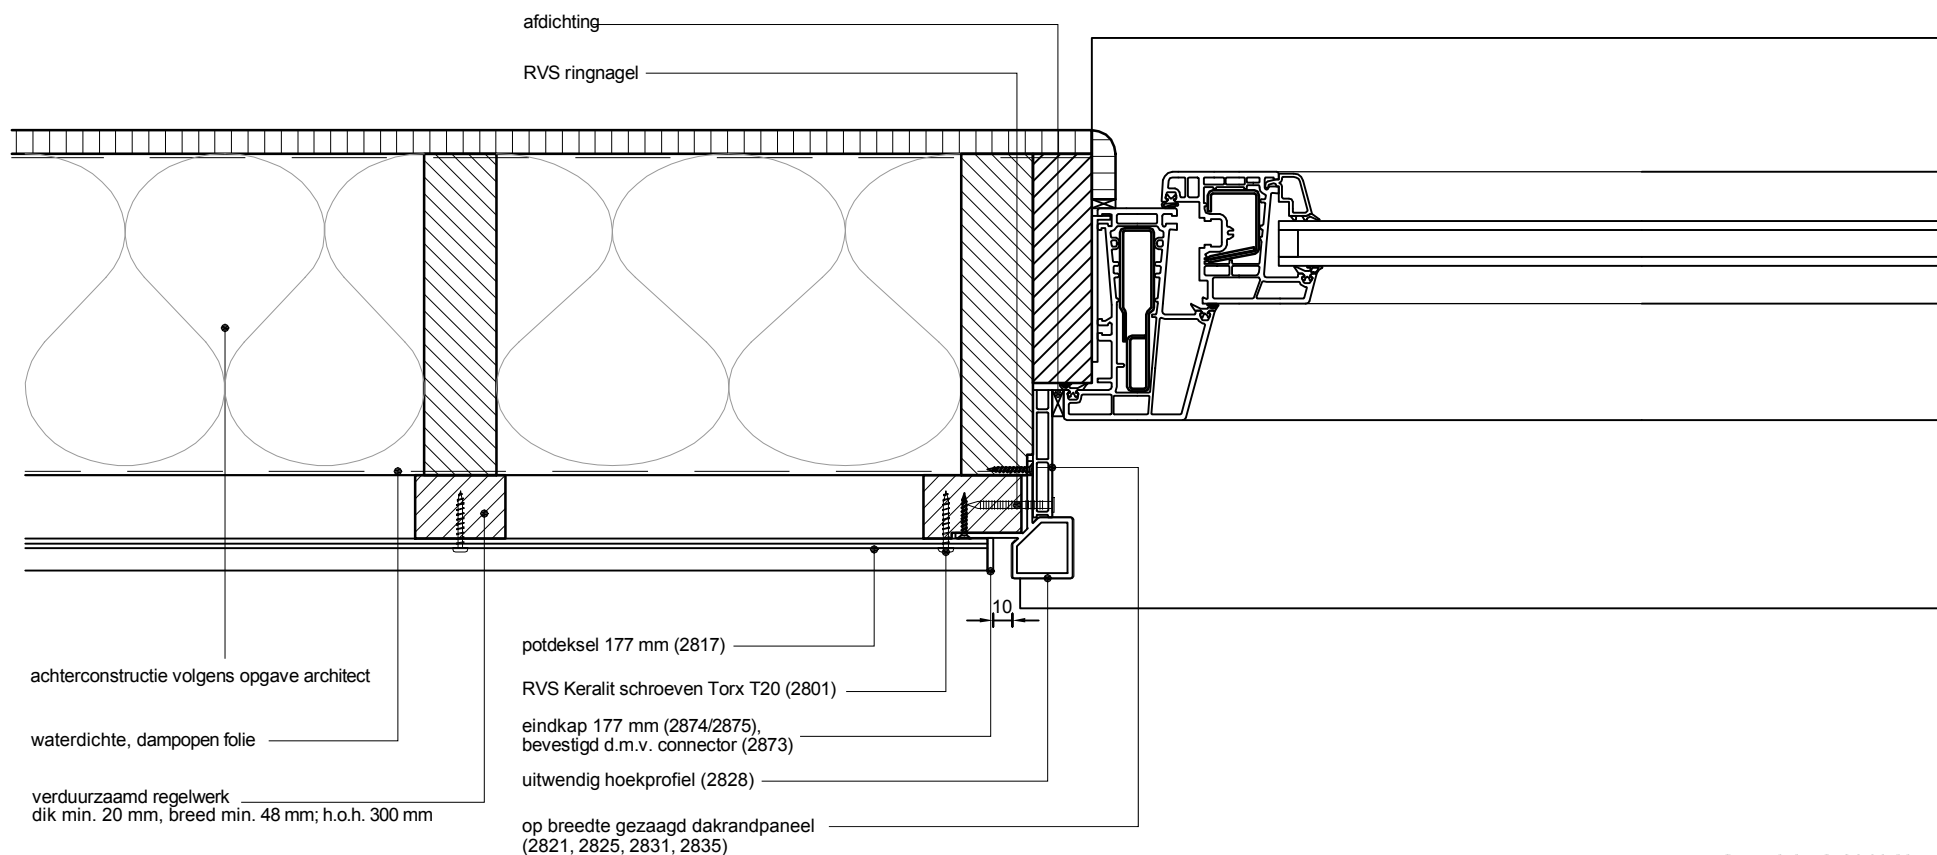


Copyright © 2012 Heering.eu

Betreft: Horizontale plaatsing 177 mm gevelpanelen
Aansluiting op kozijnstijl, met uitwendig hoekprofiel 2828

Heering Kunststof Profielen BV Archimedesstraat 5 7701 SG Dedemsvaart T: +31 (0)523-615631 F: +31 (0)523-612668

Keralit
GEVELPANELEN | DAKRANDPANELEN

6B

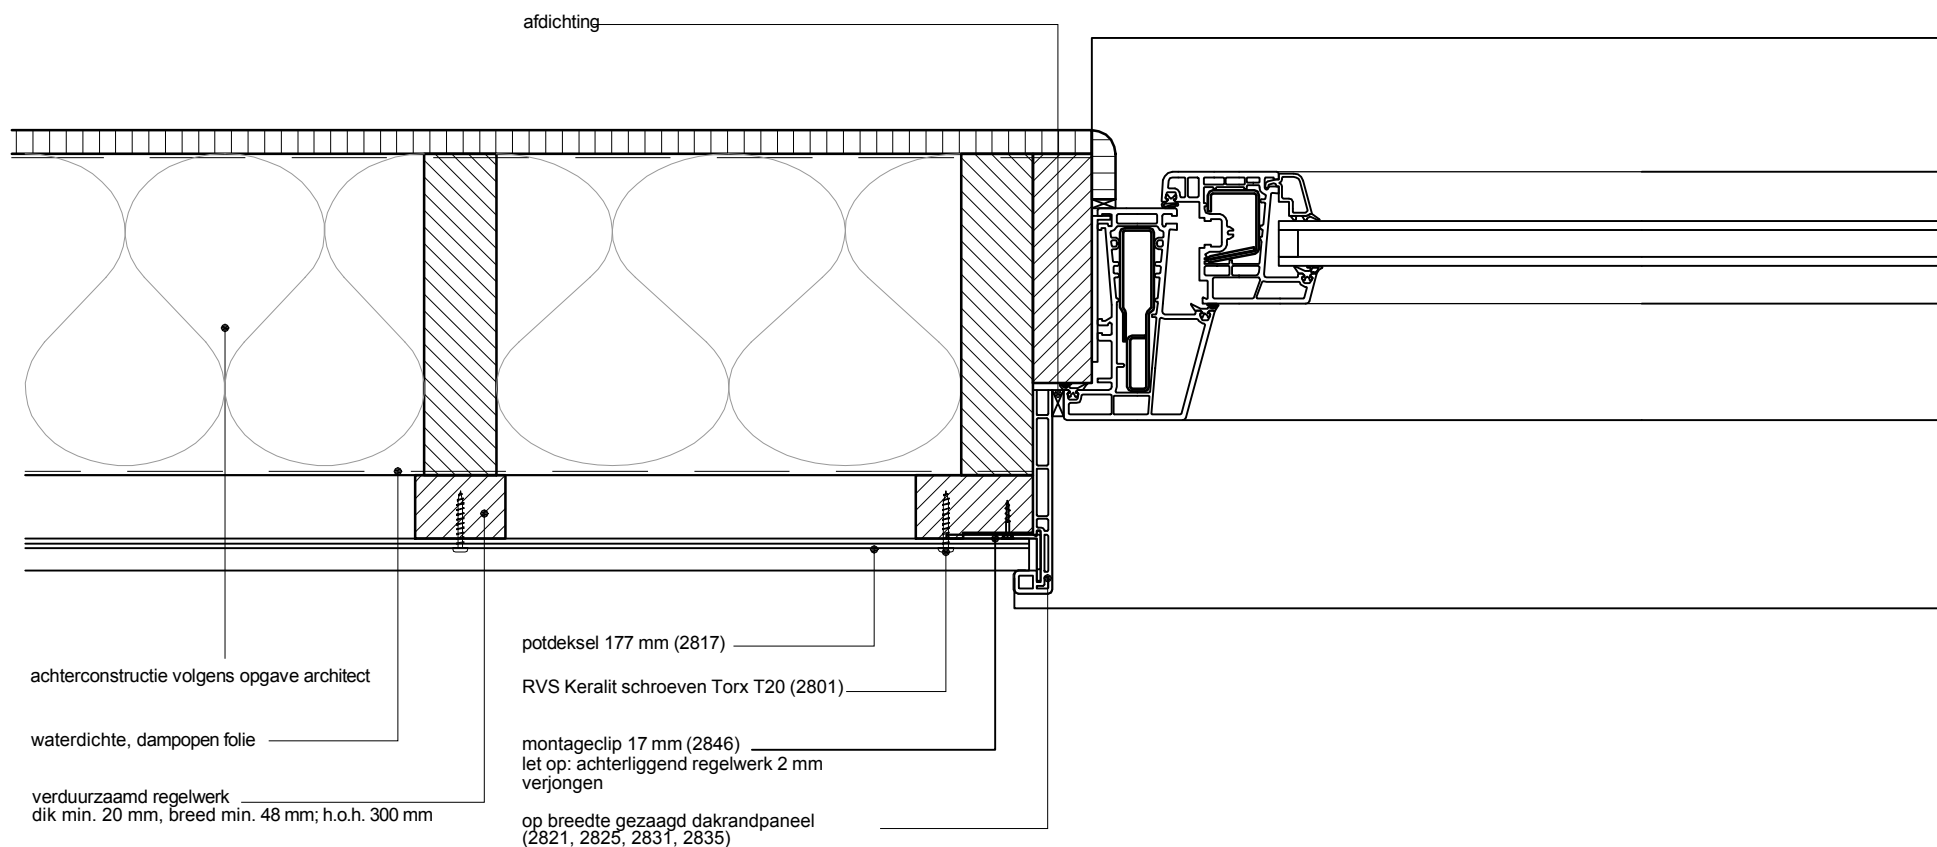

achterconstructie volgens opgave architect

waterdichte, dampopen folie

verduurzaamd regelwerk
dik min. 20 mm, breed min. 48 mm; h.o.h. 300 mm

potdeksel 177 mm (2817)

RVS Keralit schroeven Torx T20 (2801)

montageclip 17 mm (2846)
let op: achterliggend regelwerk 2 mm
verjongen

op breedte gezaagd dakrandpaneel
(2821, 2825, 2831, 2835)


Copyright © 2012 Heering.eu

Betreft: Horizontale plaatsing 177 mm gevelpanelen
Aansluiting op kozijnstijl, met dakrandprofiel 2830

Heering Kunststof Profielen BV Archimedesstraat 5 7701 SG Dedemsvaart T: +31 (0)523-615631 F: +31 (0)523-612668

Keralit
GEVELPANELEN | DAKRANDPANELEN

6B

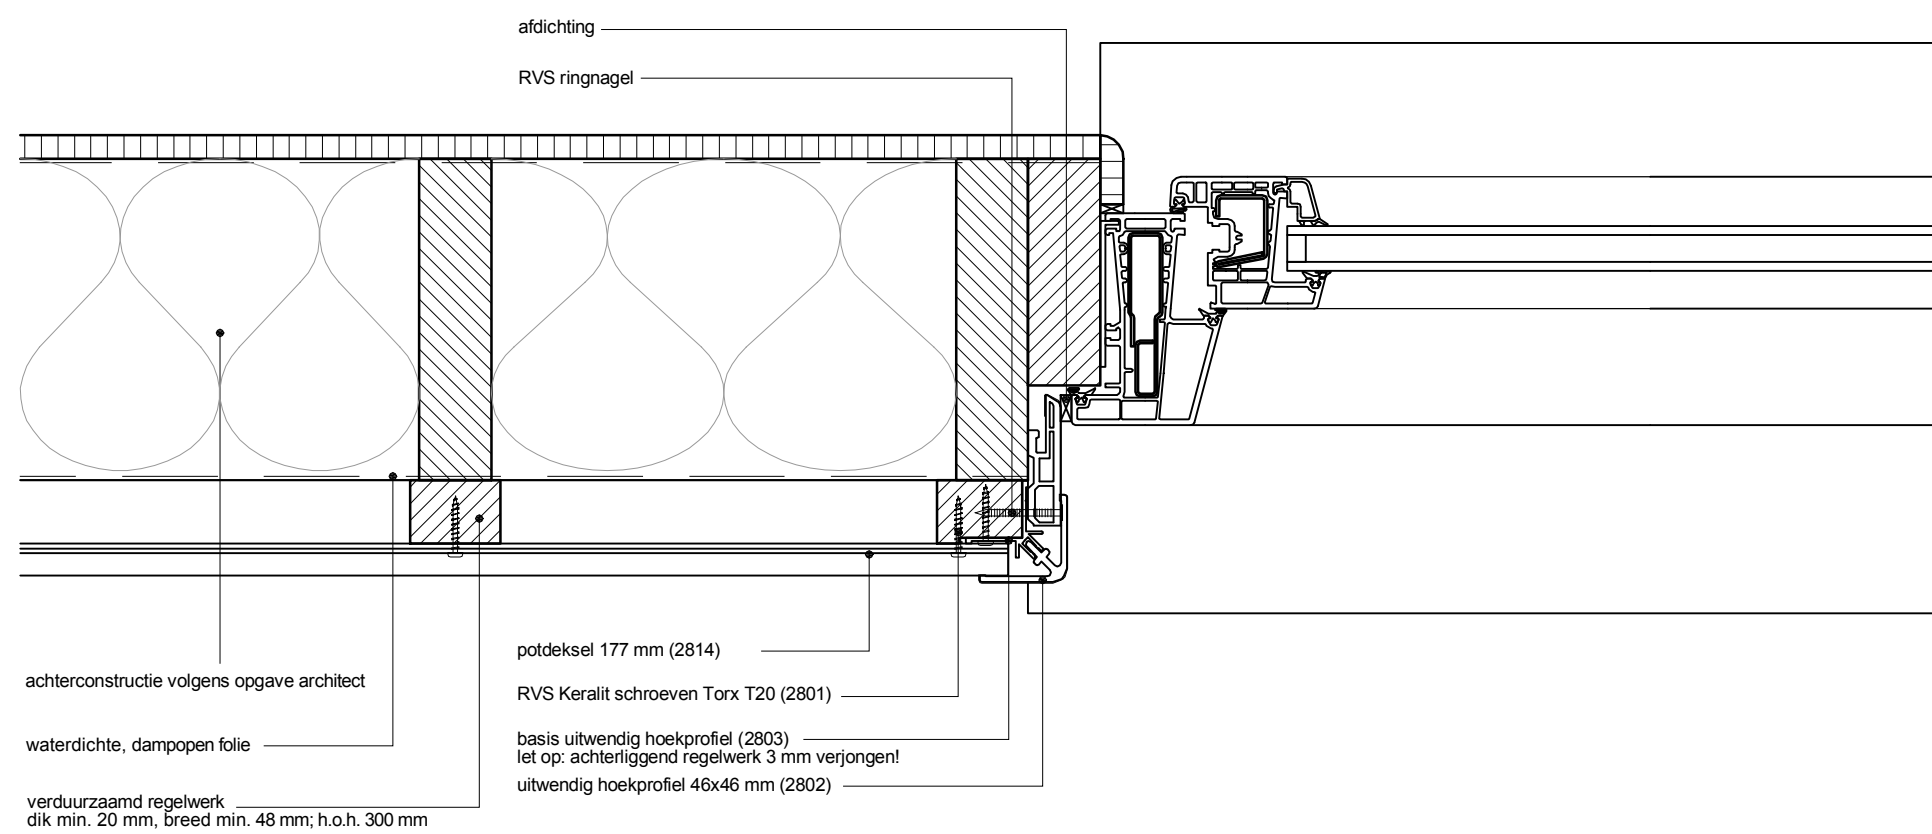

Copyright © 2012 Heering.eu

Betreft: Horizontale plaatsing 177 mm gevelpanelen
Aansluiting op kozijnstijl, met uitwendig hoekprofiel 2802

Heering Kunststof Profielen BV Archimedesstraat 5 7701 SG Dedemsvaart T: +31 (0)523-615631 F: +31 (0)523-612668

