


- A: Houten kozijn met spouwlat
- B: Kunststof kozijn, verdiept
- C: Kozijn met aanslag tegen Keralit gevelpanelen (hout / kunststof)

Copyright © 2022 Heering.eu


Betreft: Horizontale plaatsing 177 mm gevelpanelen  
Overzicht principedetails

Heering Kunststof Profielen BV Archimedesstraat 5 7701 SG Dedemsvaart T: +31 (0)523-615631 www.Heering.eu


**Keralit**  
GEVELPANELEN | DAKRANDPANELEN

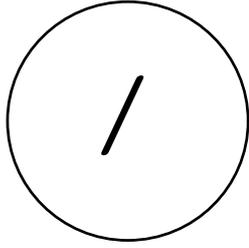

- achterconstructie volgens opgave architect
- RVS Keralit schroeven Torx T20 (2801)
- waterdichte, dampopen folie
- verduurzaamd regelwerk  
dik min. 20 mm, breed min. 48 mm; h.o.h. 300 mm
- potdeksel 177 mm (2817)
- inhaak startprofiel (2808)  
let op: regelwerk 2 mm verjongen  
in combinatie met ventilatieprofiel (1634/1654)
- ventilatie (opening >5 mm)

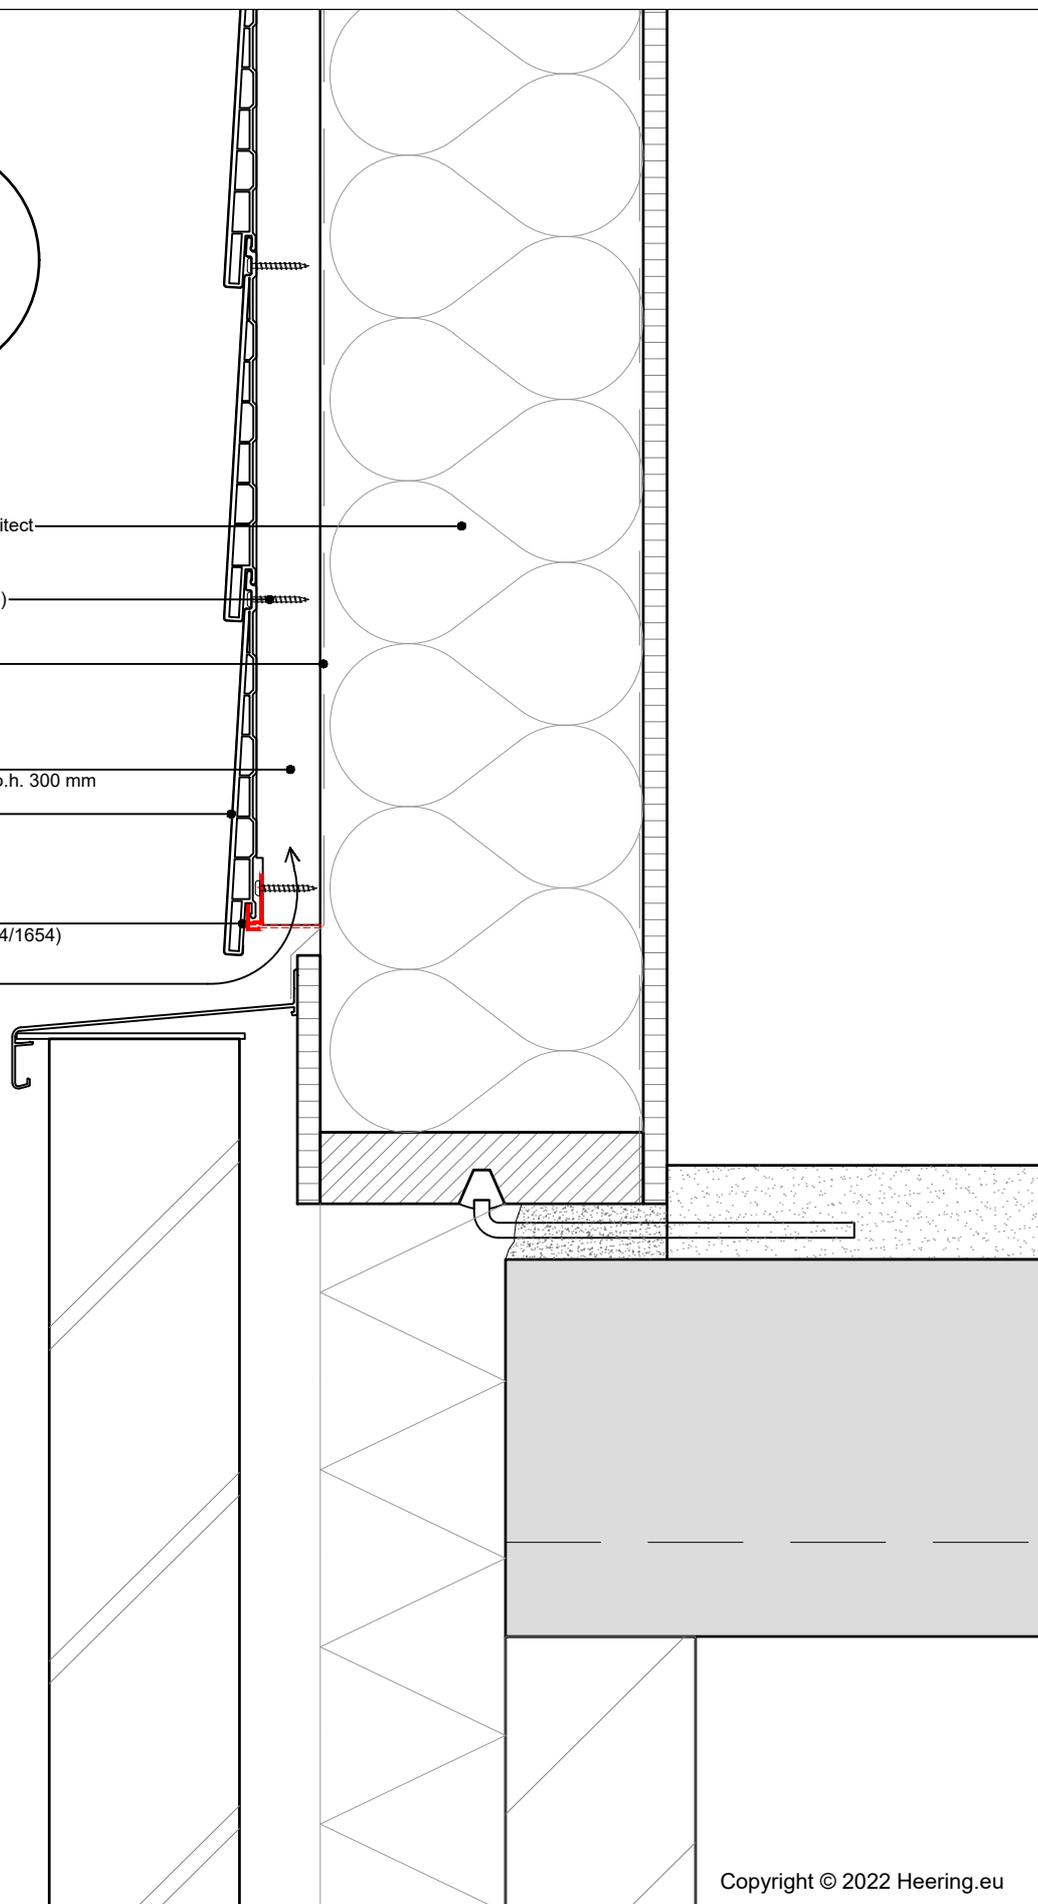

Betreft: Horizontale plaatsing 177 mm gevelpanelen  
Onderdetail

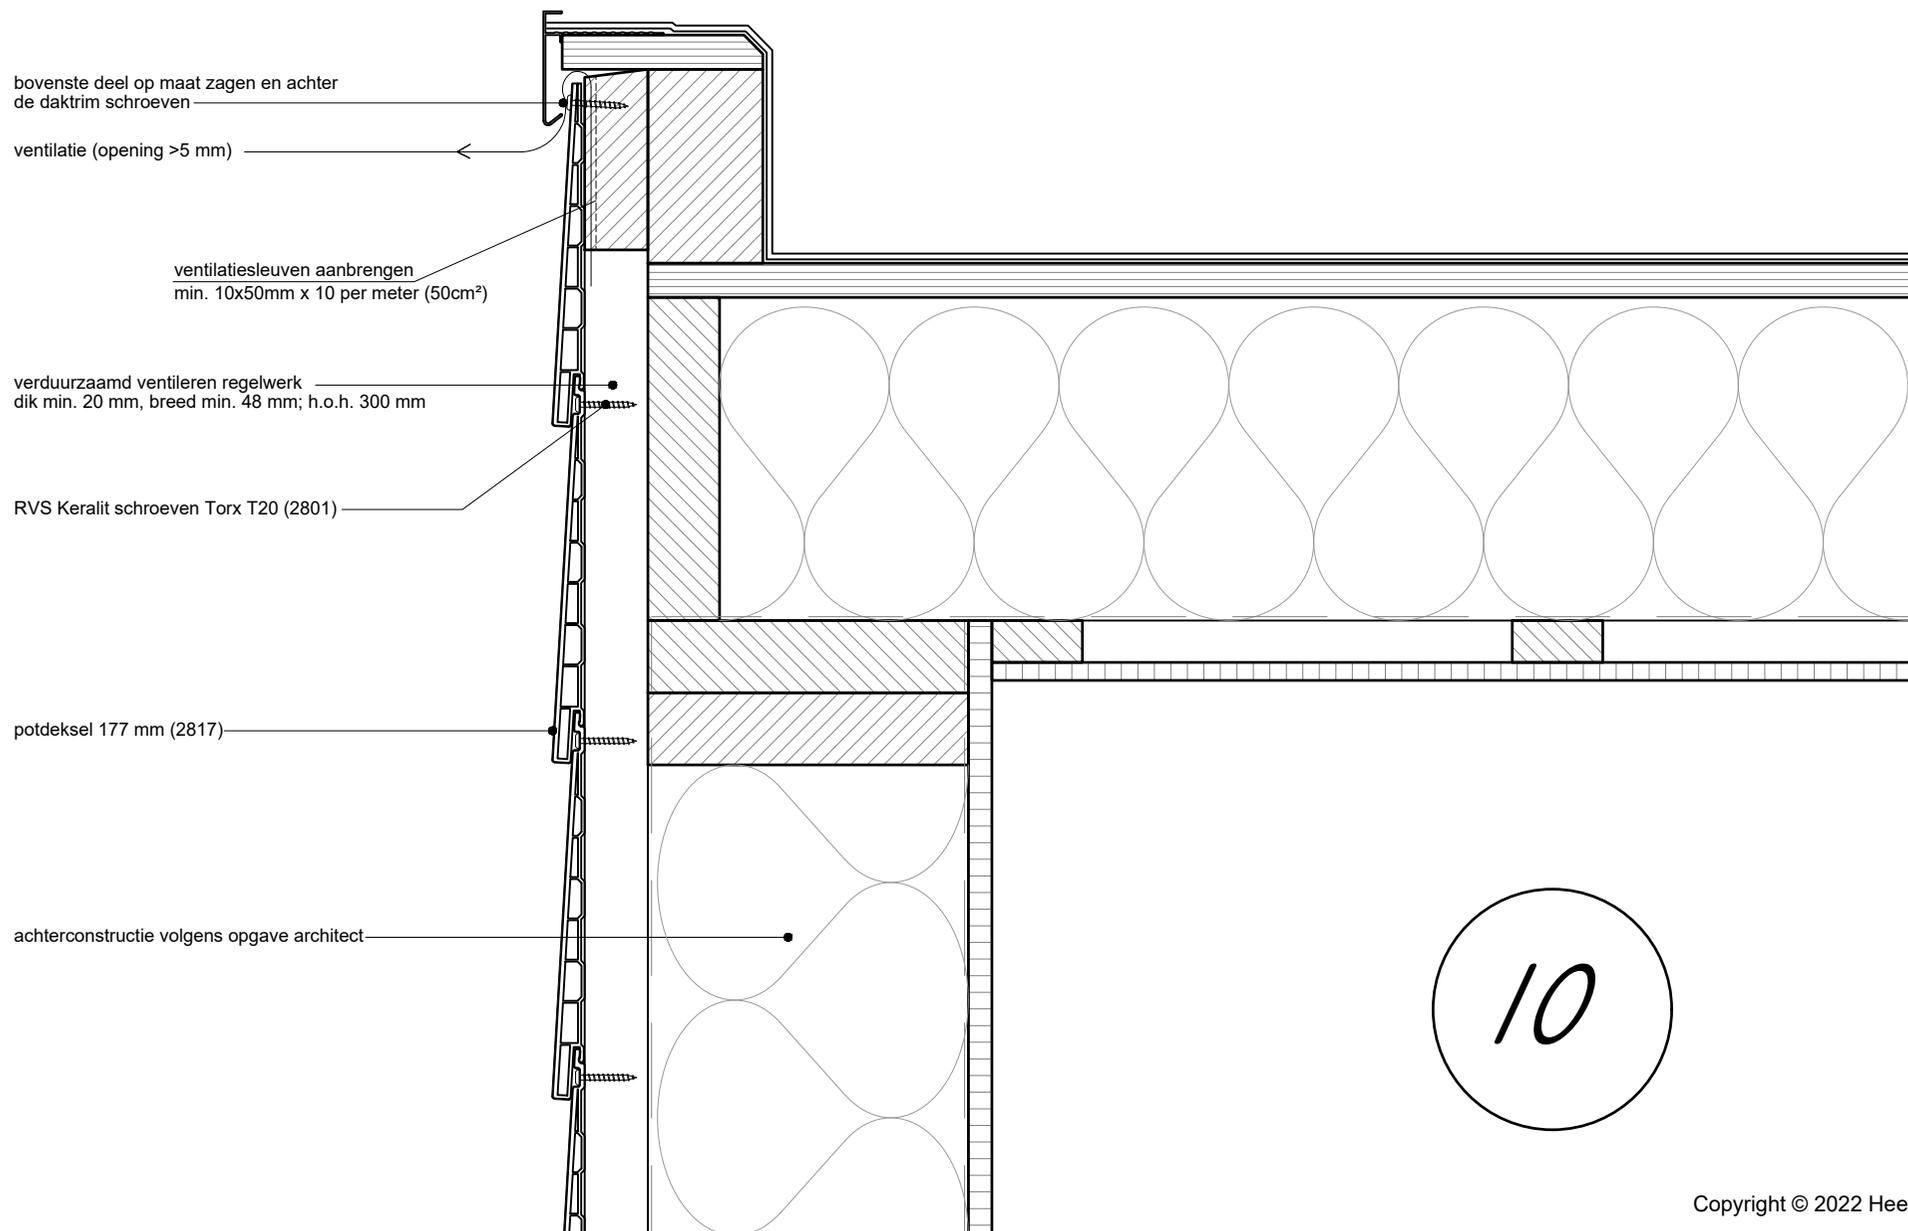


Copyright © 2022 Heering.eu

Betreft: Horizontale plaatsing 177 mm gevelpanelen  
Aansluiting trim/kraal

Heering Kunststof Profielen BV Archimedesstraat 5 7701 SG Dedemsvaart T: +31 (0)523-615631 www.Heering.eu

**Keralit**  
GEVELPANELEN | DAKRANDPANELEN

poten van eindprofiel 17 mm (2806) inkorten, afgestemd op de dikte van het gevelpaneel

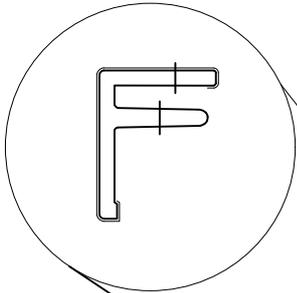

ventilatiesleuven aanbrengen  
min. 5x40 mm x 10 per mtr (20cm<sup>2</sup>)

eindprofiel 17 mm (2806)

basis eindprofiel (2807)  
let op: achterliggend regelwerk 3 mm verjongen!

ventilatie (opening >5 mm)

potdeksel 177 mm (2817)

verduurzaamd regelwerk  
dik min. 20 mm, breed min. 48 mm; h.o.h. 300 mm

achterconstructie volgens opgave architect

waterdichte, dampopen folie

2A


RVS Keralit schroeven Torx T20 (2801)

Copyright © 2022 Heering.eu

Betreft: Horizontale plaatsing 177 mm gevelpanelen  
Onderdorpel kozijn

**Keralit**  
GEVELPANELEN | DAKRANDPANELEN


poten van eindprofiel 17 mm (2806) inkorten,  
afgestemd op de dikte van het gevelpaneel

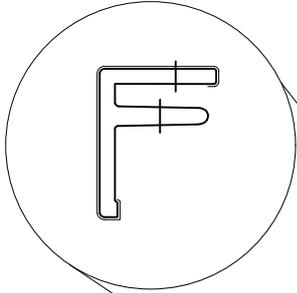

eindprofiel 17 mm (2806)

basis eindprofiel (2807)  
let op: achterliggend regelwerk 3 mm verjongen!  
ventilatie (opening >5 mm)

ventilatiesleuven aanbrengen  
min. 10x50mm x 10 per mtr (50cm<sup>2</sup>)

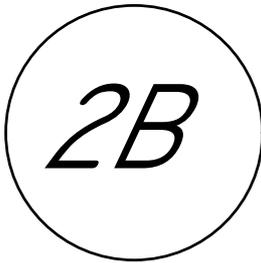


potdeksel 177 mm (2817)

verduurzaamd regelwerk  
dik min. 20 mm, breed min. 48 mm; h.o.h. 300 mm

achterconstructie volgens opgave architect

waterdichte, dampopen folie

RVS Keralit schroeven Torx T20 (2801)

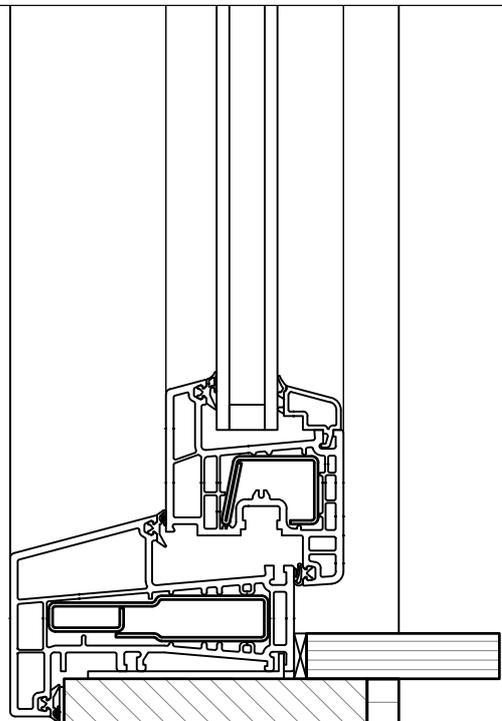

Copyright © 2022 Heering.eu

Betreft: Horizontale plaatsing 177 mm gevelpanelen  
Onderdorpel kozijn

**Keralit**  
GEVELPANELEN | DAKRANDPANELEN

2C

RVS ringnagel

ventilatie (opening >5 mm)

ventilatiesleuven aanbrengen  
min. 10x50 mm x 10 per mtr (50cm<sup>2</sup>)

RVS Keralit schroeven Torx T20 (2801)

potdeksel 177 mm (2817)

verduurzaamd regelwerk  
dik min. 20 mm, breed min. 48 mm; h.o.h. 300 mm

waterdichte, dampopen folie

achterconstructie volgens opgave architect


Copyright © 2022 Heering.eu

Betreft: Horizontale plaatsing 177 mm gevelpanelen  
Onderdorpel kozijn

**Keralit**  
GEVELPANELEN | DAKRANDPANELEN

Heering Kunststof Profielen BV Archimedesstraat 5 7701 SG Dedemsvaart T: +31 (0)523-615631 www.Heering.eu

2C

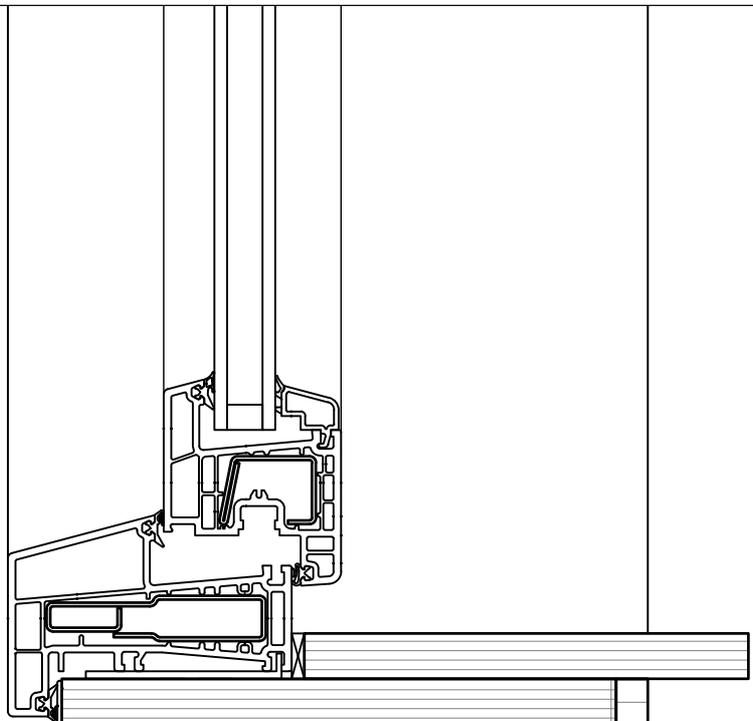

RVS ringnagel

ventilatie (opening >5 mm)

ventilatiesleuven aanbrengen  
min. 10x50 mm x 10 per mtr (50cm<sup>2</sup>)

RVS Keralit schroeven Torx T20 (2801)

potdeksel 177 mm (2817)

verduurzaamd regelwerk  
dik min. 20 mm, breed min. 48 mm; h.o.h. 300 mm

waterdichte, dampopen folie

achterconstructie volgens opgave architect

Copyright © 2022 Heering.eu

Betreft: Horizontale plaatsing 177 mm gevelpanelen  
Onderdorpel kozijn

**Keralit**  
GEVELPANELEN | DAKRANDPANELEN

Heering Kunststof Profielen BV Archimedesstraat 5 7701 SG Dedemsvaart T: +31 (0)523-615631 www.Heering.eu

3A

achterconstructie volgens opgave architect


verduurzaamd regelwerk  
dik min. 20 mm, breed min. 48 mm; h.o.h. 300 mm

RVS Keralit schroeven Torx T20 (2801)

waterdichte, dampopen folie

potdeksel 177 mm (2817)

inhaak startprofiel (2808)  
let op: regelwerk 2 mm verjongen  
in combinatie met ventilatieprofiel (1634/1654)  
ventilatie (opening >5 mm)

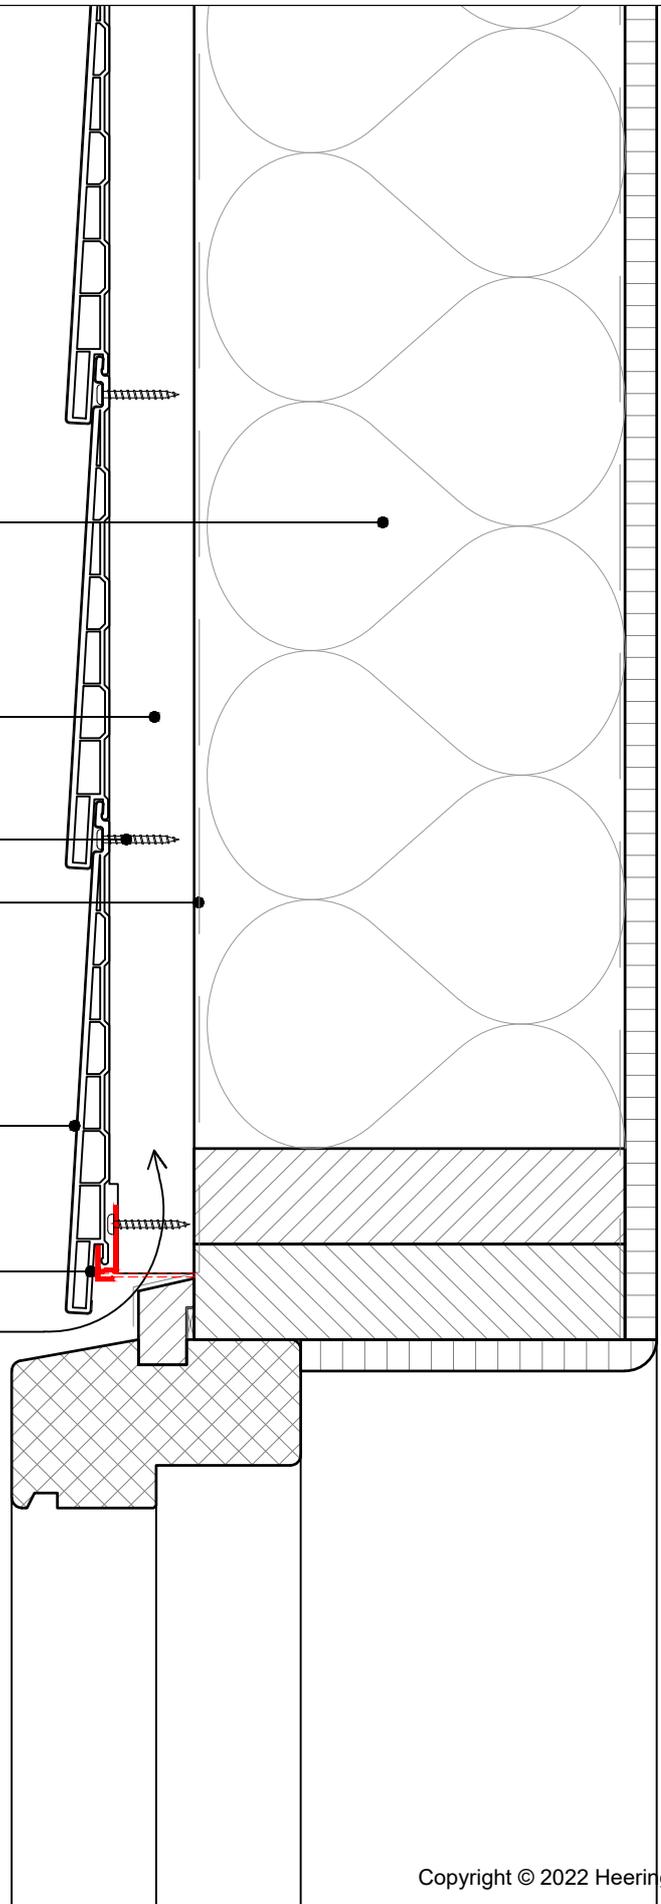

Copyright © 2022 Heering.eu

Betreft: Horizontale plaatsing 177 mm gevelpanelen  
Bovendorpel kozijn

**Keralit**  
GEVELPANELEN | DAKRANDPANELEN

Heering Kunststof Profielen BV Archimedesstraat 5 7701 SG Dedemsvaart T: +31 (0)523-615631 www.Heering.eu

3B

achterconstructie volgens opgave architect

verduurzaamd regelwerk  
dik min. 20 mm, breed min. 48 mm; h.o.h. 300 mm


RVS Keralit schroeven Torx T20 (2801)

waterdichte, dampopen folie

potdeksel 177 mm (2817)

inhaak startprofiel (2808)  
let op: regelwerk 2 mm verjongen  
in combinatie met ventilatieprofiel (1634/1654)

ventilatie (opening >5 mm)

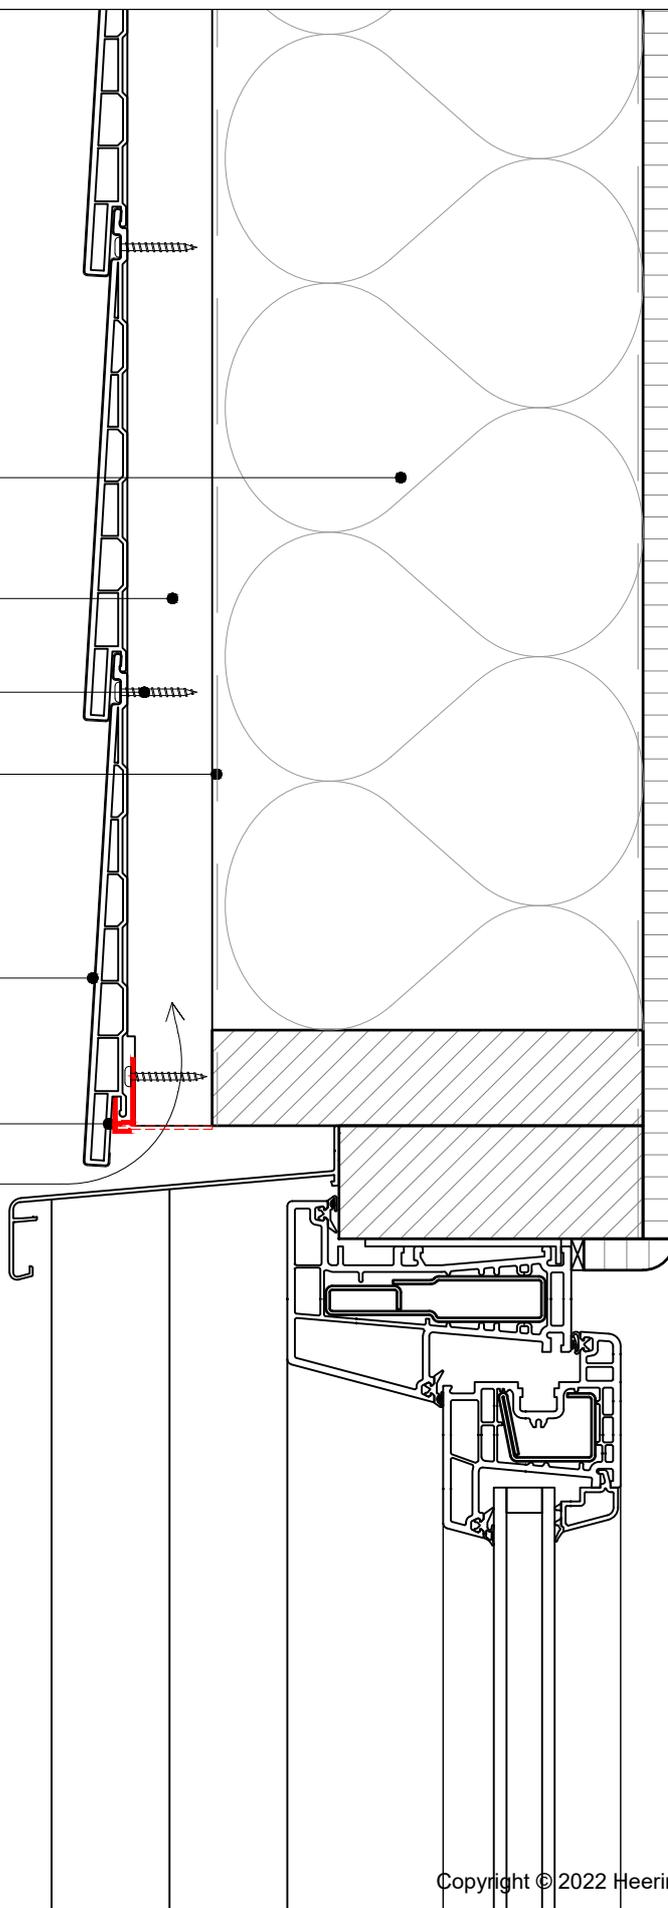

Copyright © 2022 Heering.eu

Betreft: Horizontale plaatsing 177 mm gevelpanelen  
Bovendorpel kozijn

**Keralit**  
GEVELPANELEN | DAKRANDPANELEN

Heering Kunststof Profielen BV Archimedesstraat 5 7701 SG Dedemsvaart T: +31 (0)523-615631 www.Heering.eu

3C

achterconstructie volgens opgave architect


verduurzaamd regelwerk  
dik min. 20 mm, breed min. 48 mm; h.o.h. 300 mm

RVS Keralit schroeven Torx T20 (2801)

waterdichte, dampopen folie

potdeksel 177 mm (2817)

inhaak startprofiel (2808)  
let op: regelwerk 2 mm verjongen  
in combinatie met ventilatieprofiel (1634/1654)  
ventilatie (opening >5 mm)

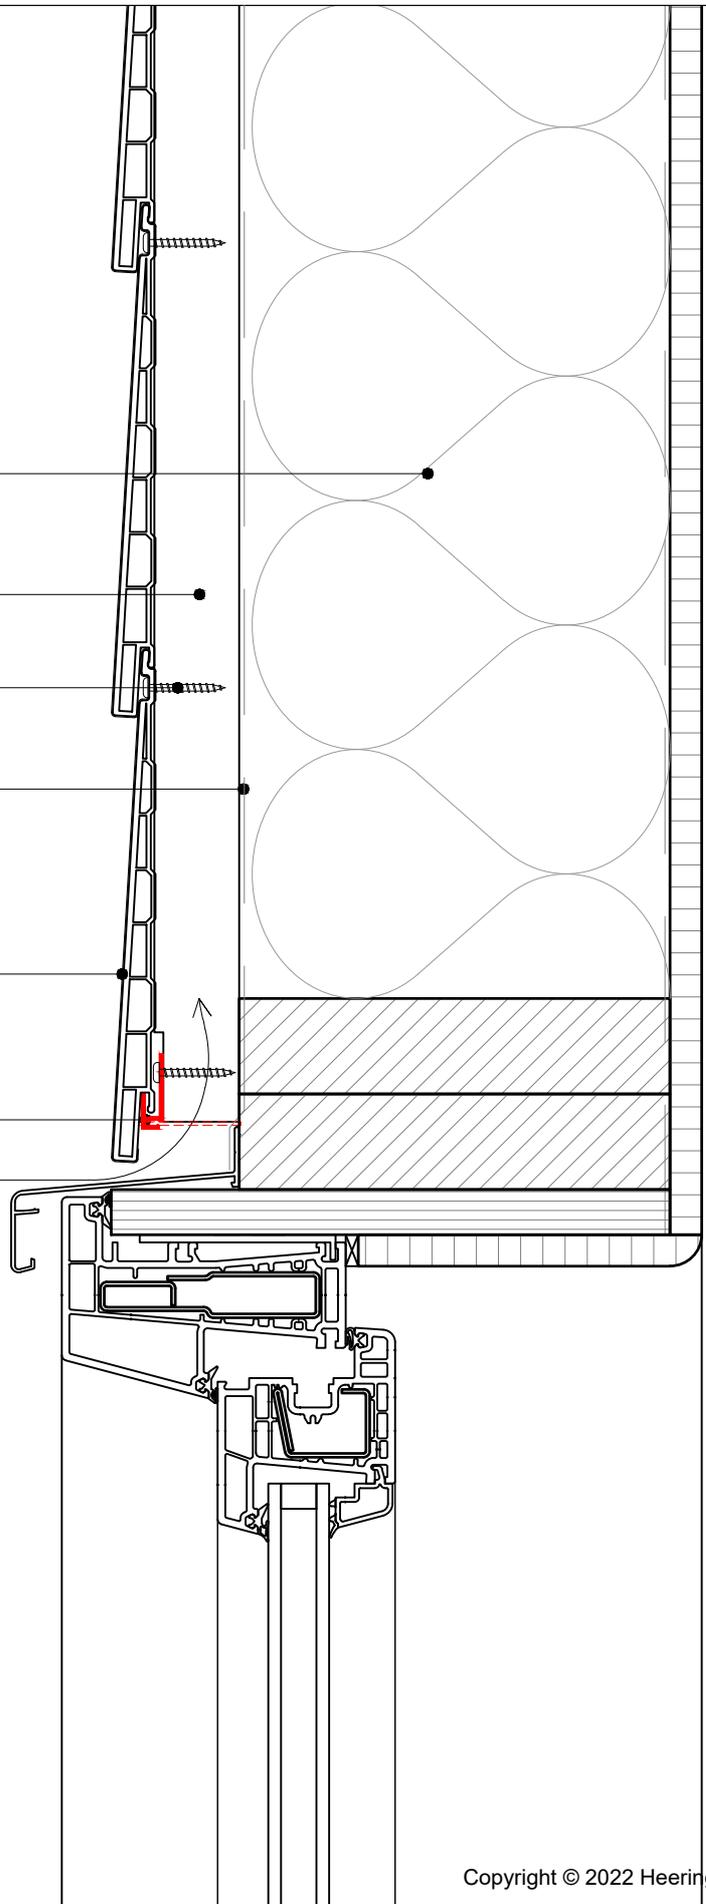

Copyright © 2022 Heering.eu

Betreft: Horizontale plaatsing 177 mm gevelpanelen  
Bovendorpel kozijn

**Keralit**  
GEVELPANELEN | DAKRANDPANELEN

Heering Kunststof Profielen BV Archimedesstraat 5 7701 SG Dedemsvaart T: +31 (0)523-615631 www.Heering.eu

3C

achterconstructie volgens opgave architect


verduurzaamd regelwerk  
dik min. 20 mm, breed min. 48 mm; h.o.h. 300 mm

RVS Keralit schroeven Torx T20 (2801)

waterdichte, dampopen folie

potdeksel 177 mm (2817)

inhaak startprofiel (2808)  
let op: regelwerk 2 mm verjongen  
in combinatie met ventilatieprofiel (1634/1654)  
ventilatie (opening >5 mm)

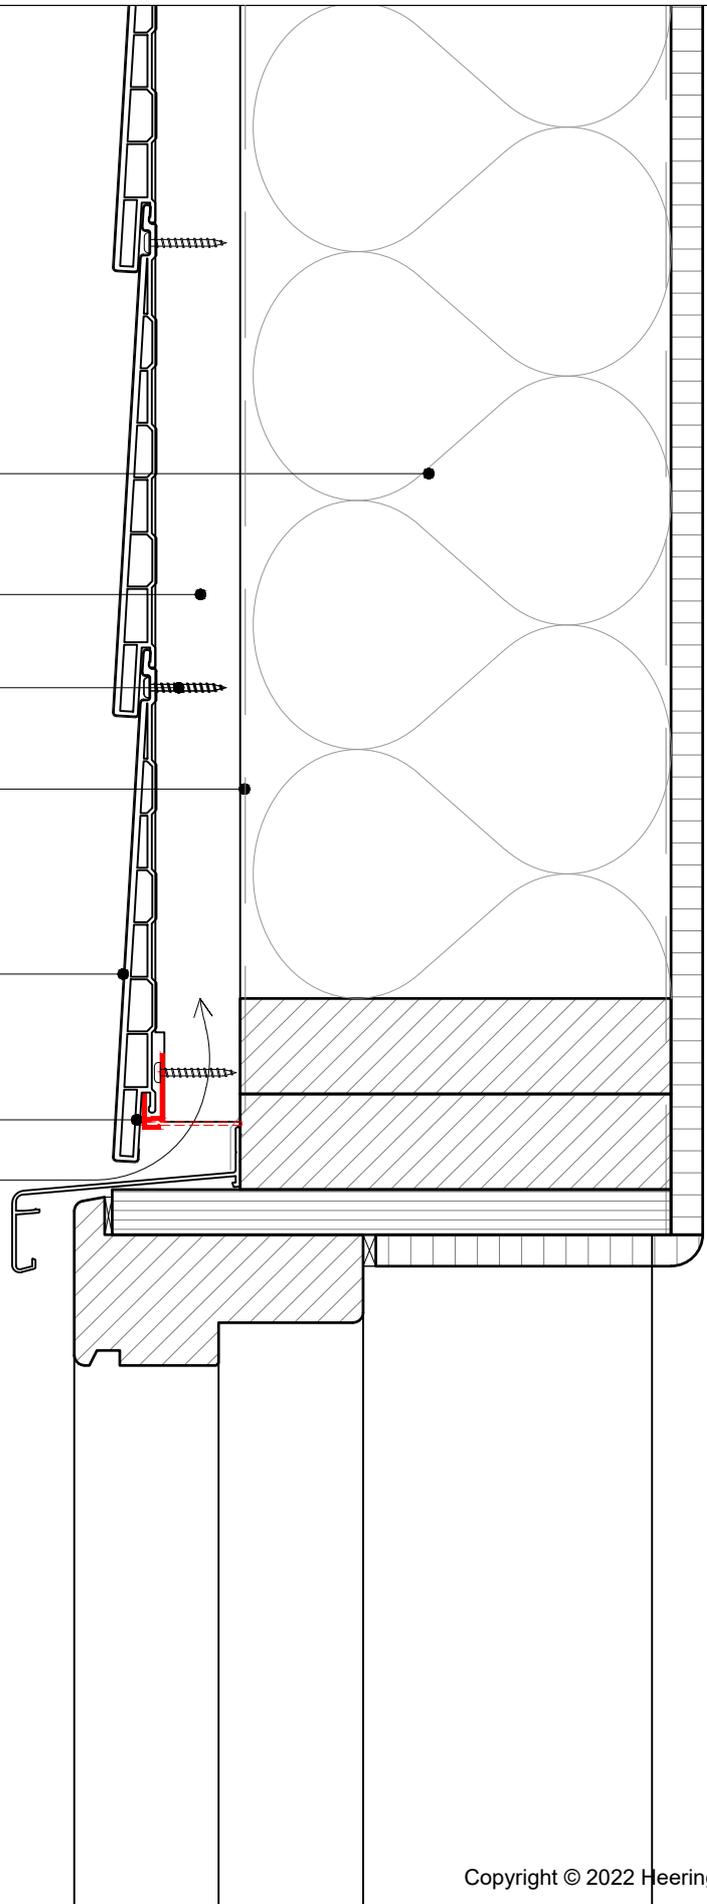


Copyright © 2022 Heering.eu

Betreft: Horizontale plaatsing 177 mm gevelpanelen  
Bovendorpel kozijn

**Keralit**  
GEVELPANELEN | DAKRANDPANELEN

Heering Kunststof Profielen BV Archimedesstraat 5 7701 SG Dedemsvaart T: +31 (0)523-615631 www.Heering.eu

4

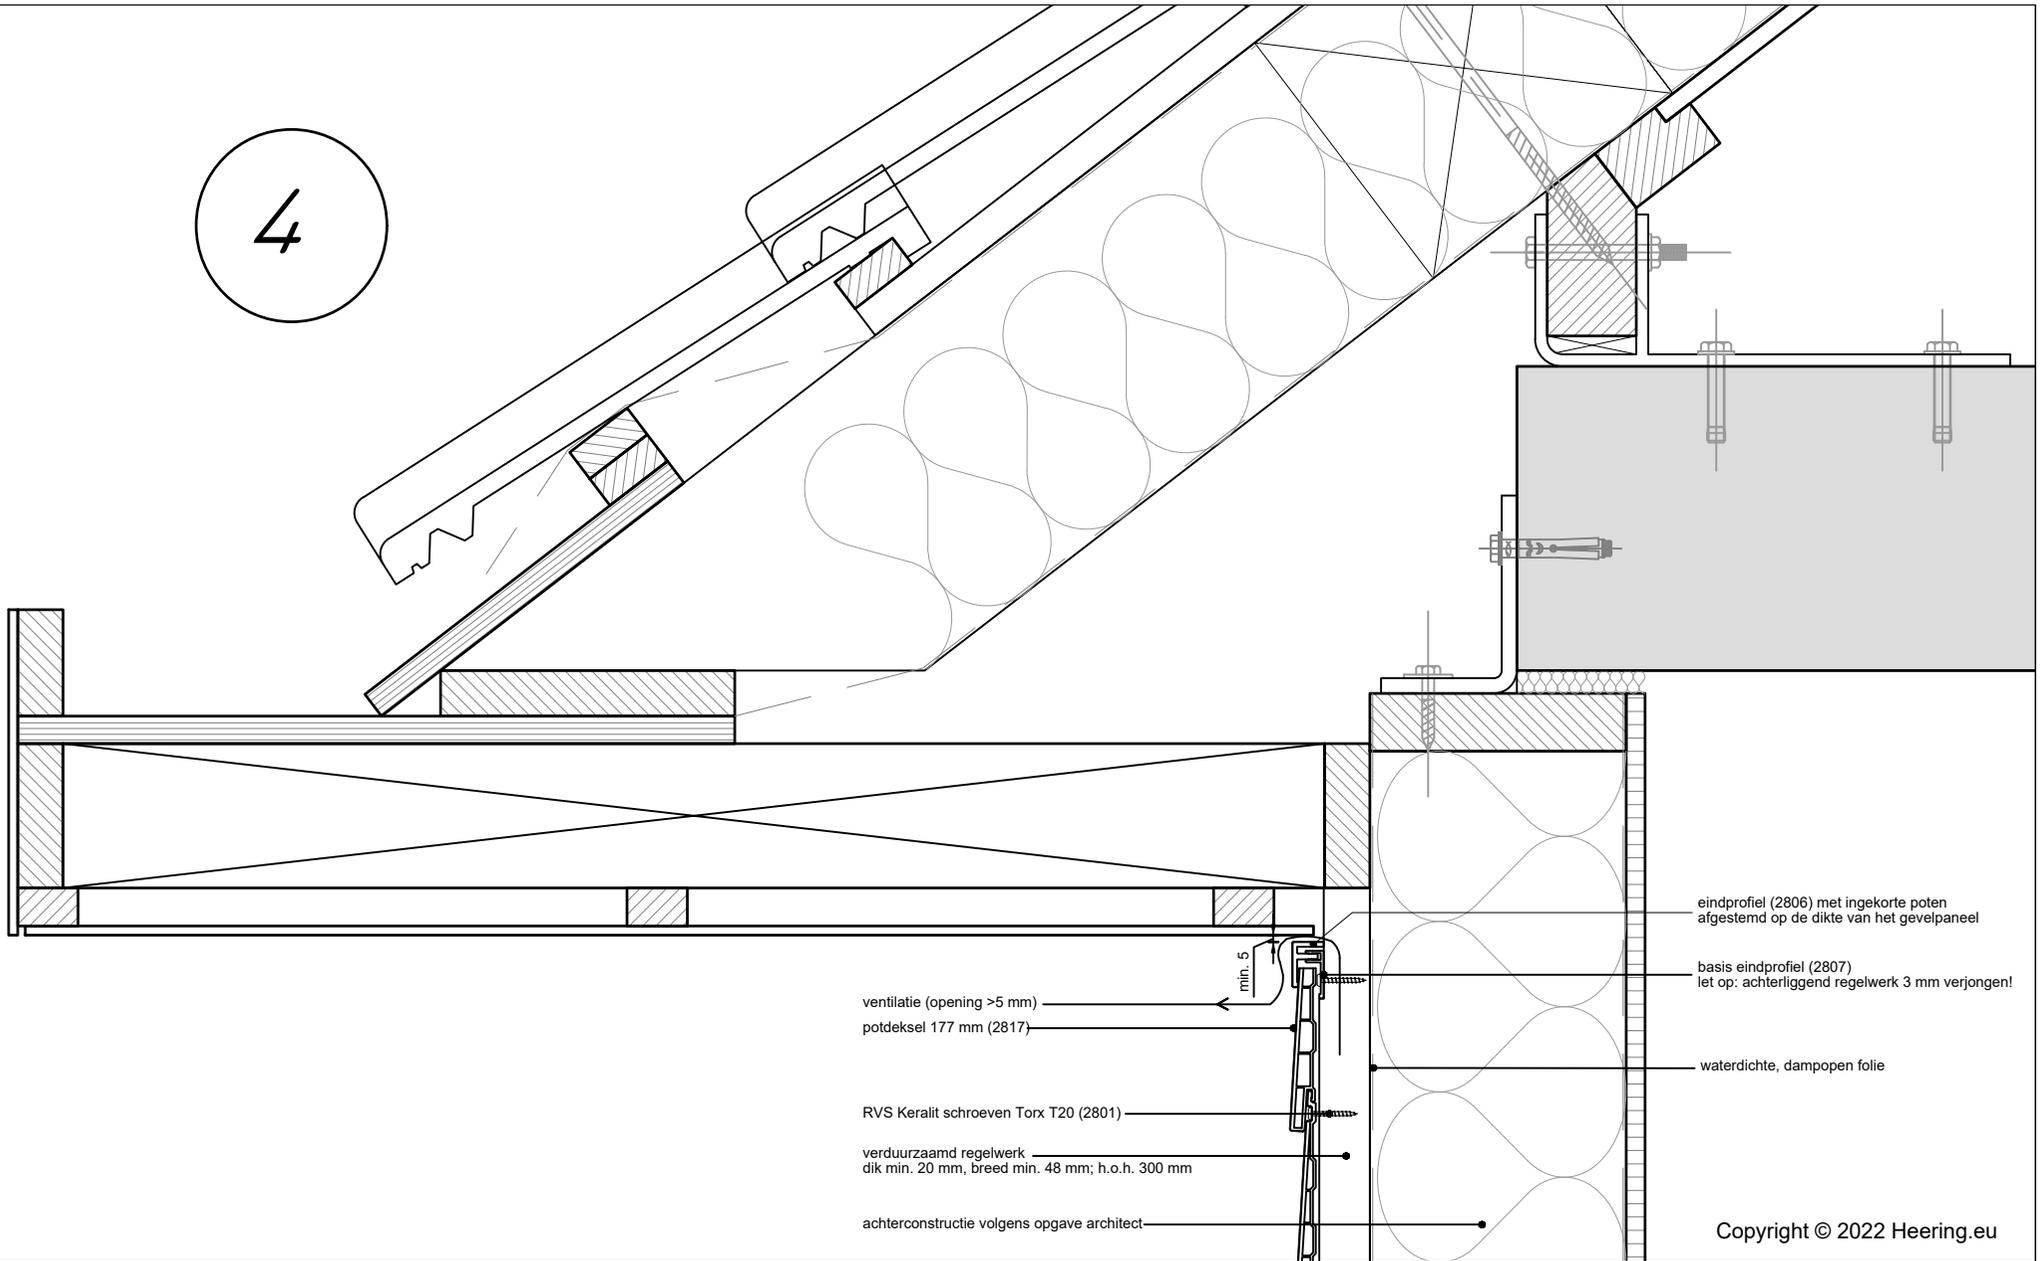

Copyright © 2022 Heering.eu

Betreft: Horizontale plaatsing 177 mm gevelpanelen  
Aansluiting goot

Wanneer u eindkappen gebruikt in plaats van overlappende hulpprofielen, adviseren we om de panelen te borgen. Dit doet u door in het midden van het paneel een schroef tussen twee slobgaten te plaatsen. Zie ook detail "Borging deel met eindkappen".

5

eerste regel max. h.o.h. 200 mm

10

10  
deze regel 3 mm terughouden  
regels 3 mm verjongen  
eindkap 177 mm (2874/2875)  
uitwendig hoekprofiel 32x32 mm (2828)

RVS Keralit schroeven Torx T20 (2801)

potdeksel 177 mm (2817)

waterdichte, dampopen folie

verduurzaamd regelwerk  
dik min. 20 mm, breed min. 48 mm; h.o.h. 300 mm

achterconstructie volgens opgave architect

Copyright © 2022 Heering.eu

Betreft: Horizontale plaatsing 177 mm gevelpanelen  
Uitwendige hoekaansluiting met uitwendig hoekprofiel 2828

Heering Kunststof Profielen BV Archimedesstraat 5 7701 SG Dedemsvaart T: +31 (0)523-615631 www.Heering.eu



5

eerste regel max. h.o.h. 200 mm

min. 5

min. 5

RVS Keralit schroeven Torx T20 (2801)

potdeksel 177 mm (2817)

basis uitwendig hoekprofiel (2803)  
let op: achterliggend regelwerk 3 mm verjongen!

uitwendig hoekprofiel 46x46 mm (2812)

waterdichte, dampopen folie

verduurzaamd regelwerk  
dik min. 20 mm, breed min. 48 mm; h.o.h. 300 mm

achterconstructie volgens opgave architect

Copyright © 2022 Heering.eu


Betreft: Horizontale plaatsing 177 mm gevelpanelen  
Uitwendige hoekaansluiting met uitwendig hoekprofiel 2812

Heering Kunststof Profielen BV Archimedesstraat 5 7701 SG Dedemsvaart T: +31 (0)523-615631 www.Heering.eu



Wanneer u eindkappen gebruikt in plaats van overlappende hulpprofielen, adviseren we om de panelen te borgen. Dit doet u door in het midden van het paneel een schroef tussen twee slobgaten te plaatsen. Zie ook detail "Borging deel met eindkappen".

6A

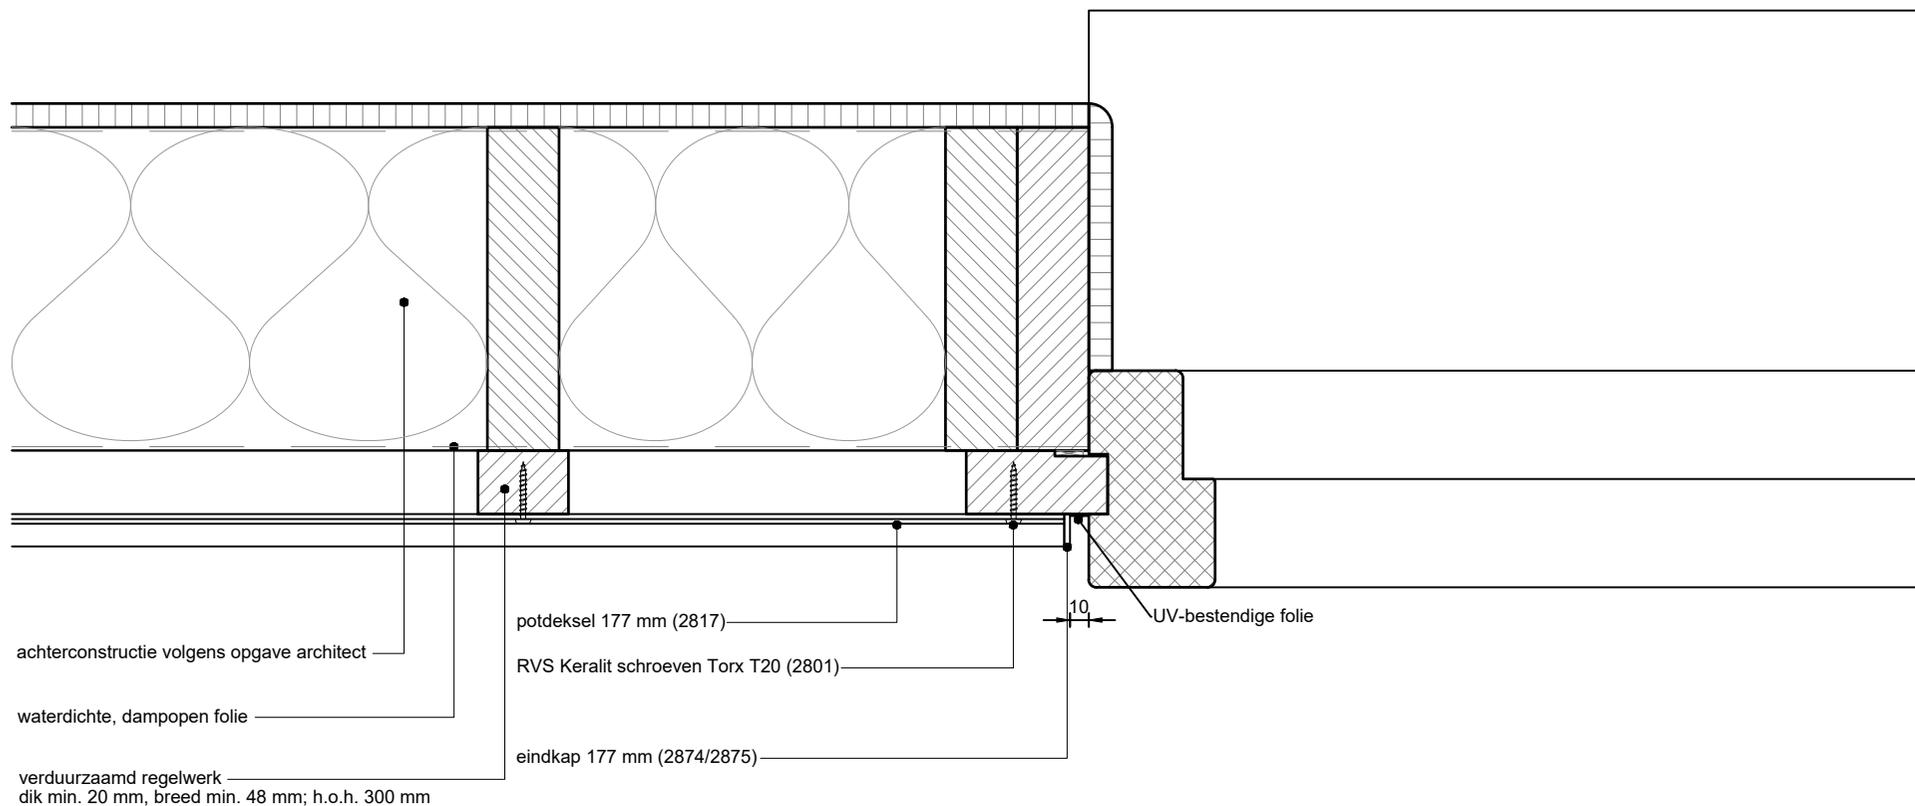


Copyright © 2022 Heering.eu

Betreft: Horizontale plaatsing 177 mm gevelpanelen  
Aansluiting op kozijnstijl, met eindkap 2874/2875

Heering Kunststof Profielen BV Archimedesstraat 5 7701 SG Dedemsvaart T: +31 (0)523-615631 www.Heering.eu

**Keralit**  
GEVELPANELEN | DAKRANDPANELEN

6A

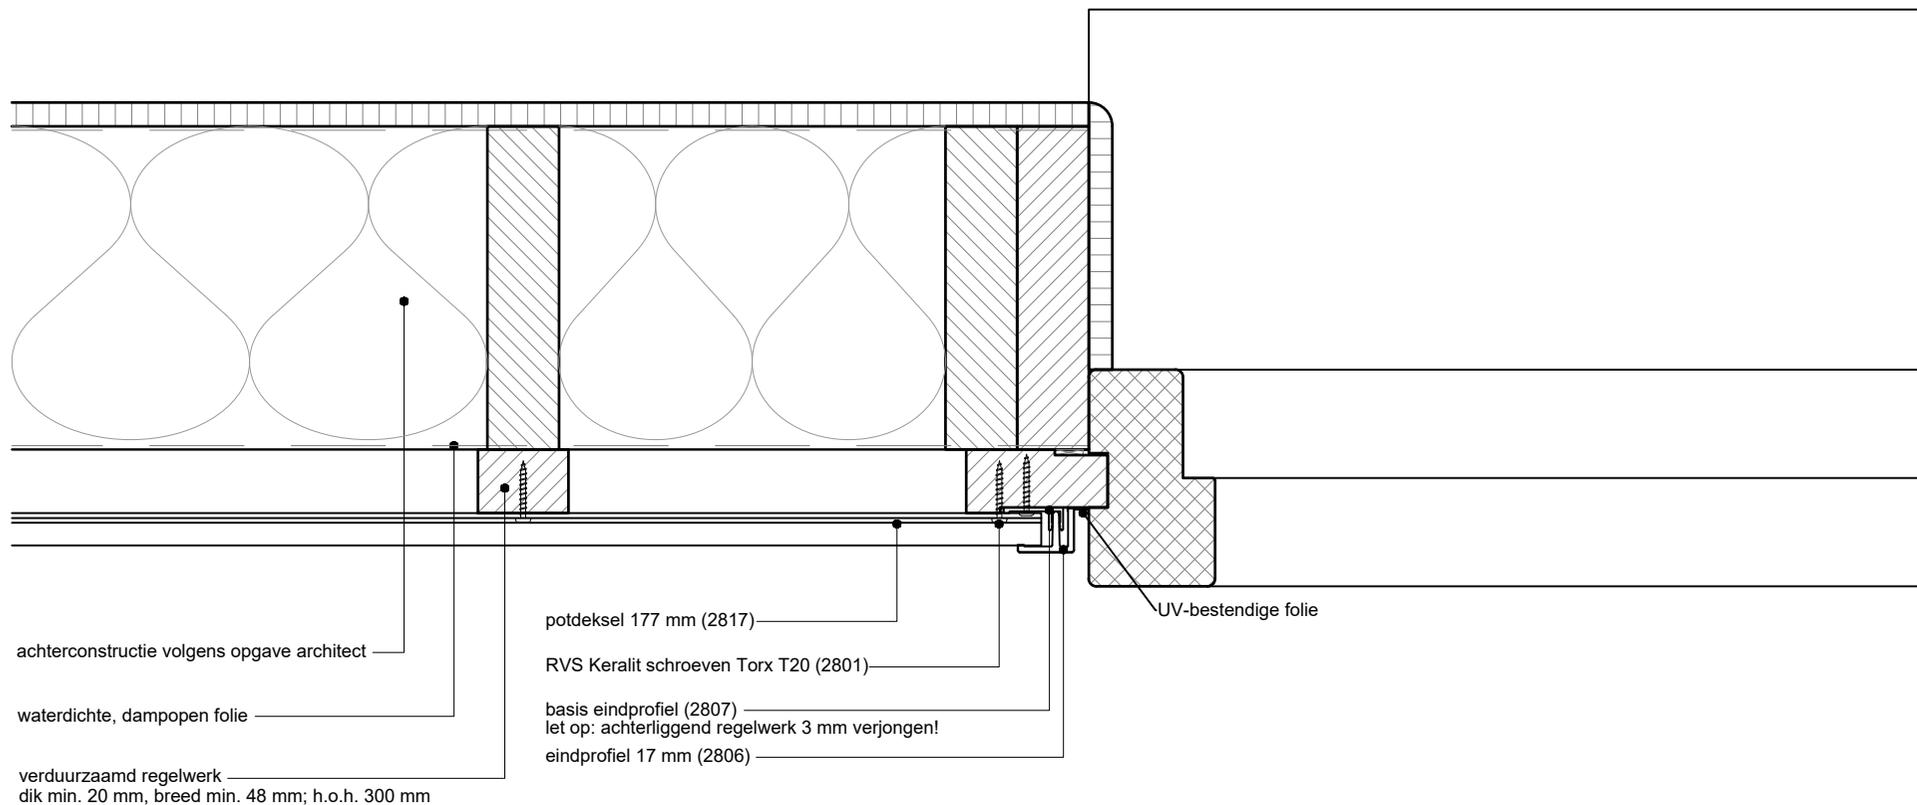

Copyright © 2022 Heering.eu


Betreft: Horizontale plaatsing 177 mm gevelpanelen  
Aansluiting op kozijnstijl, met eindprofiel 2806

Heering Kunststof Profielen BV Archimedesstraat 5 7701 SG Dedemsvaart T: +31 (0)523-615631 www.Heering.eu

**Keralit**  
GEVELPANELEN | DAKRANDPANELEN

Wanneer u eindkappen gebruikt in plaats van overlappende hulprofielen, adviseren we om de panelen te borgen. Dit doet u door in het midden van het paneel een schroef tussen twee slobgaten te plaatsen. Zie ook detail "Borging deel met eindkappen".

6B

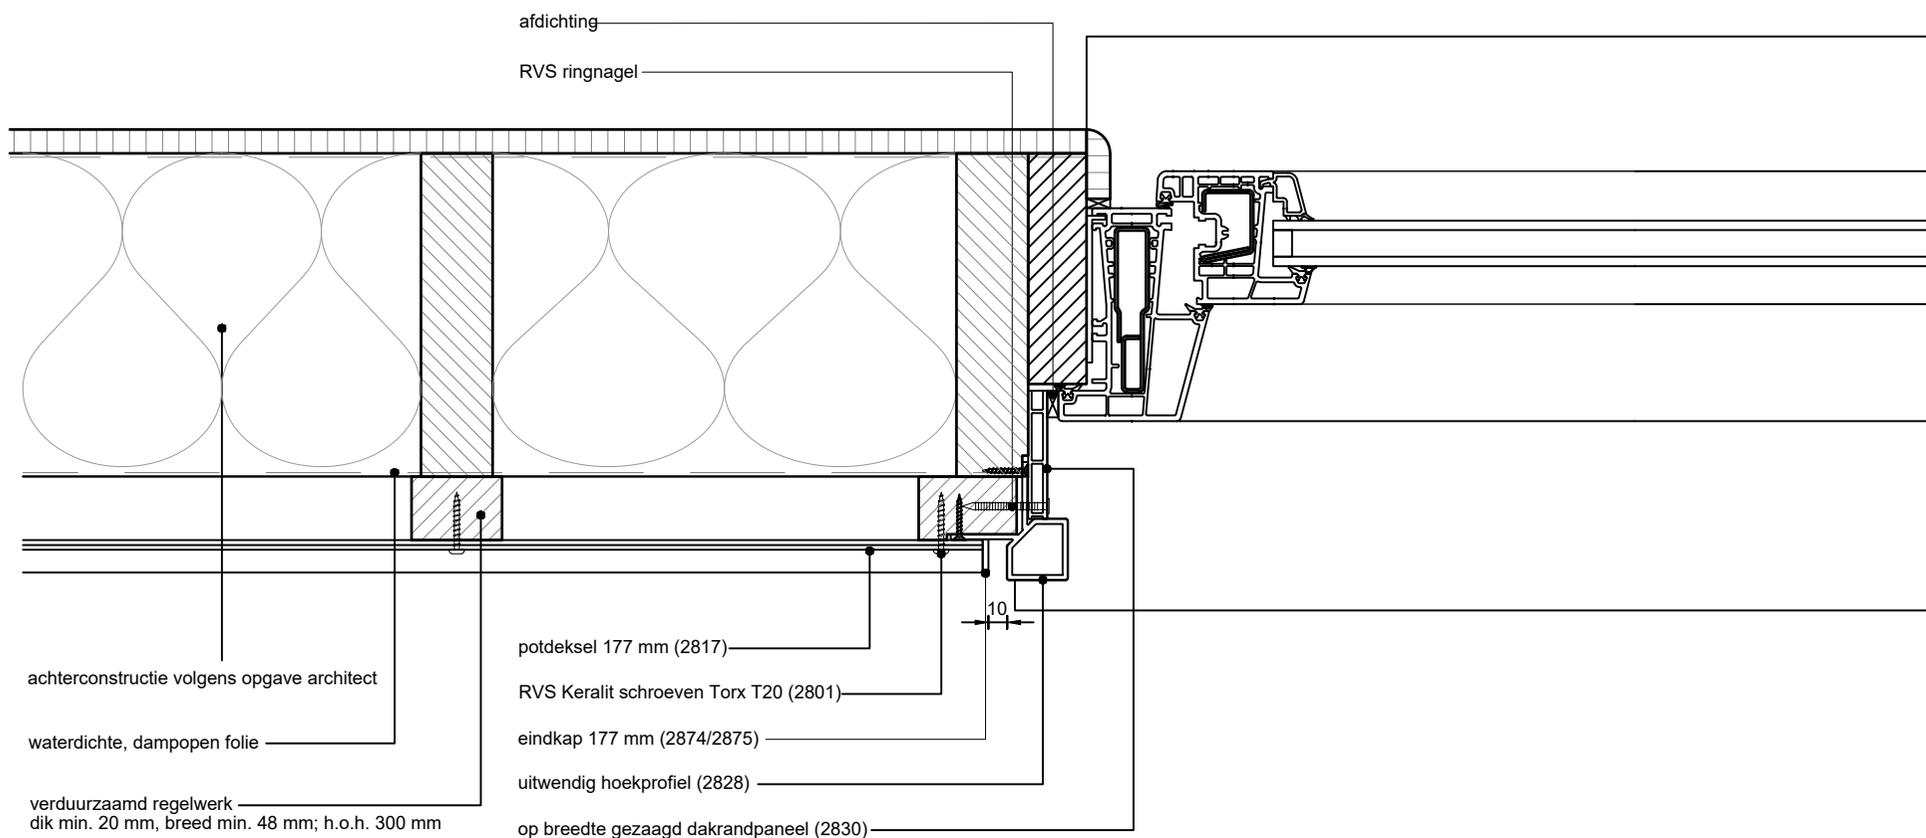


Copyright © 2022 Heering.eu

Betreft: Horizontale plaatsing 177 mm gevelpanelen  
Aansluiting op kozijnstijl, met uitwendig hoekprofiel 2828

Heering Kunststof Profielen BV Archimedesstraat 5 7701 SG Dedemsvaart T: +31 (0)523-615631 www.Heering.eu

**Keralit**  
GEVELPANELEN | DAKRANDPANELEN

6B

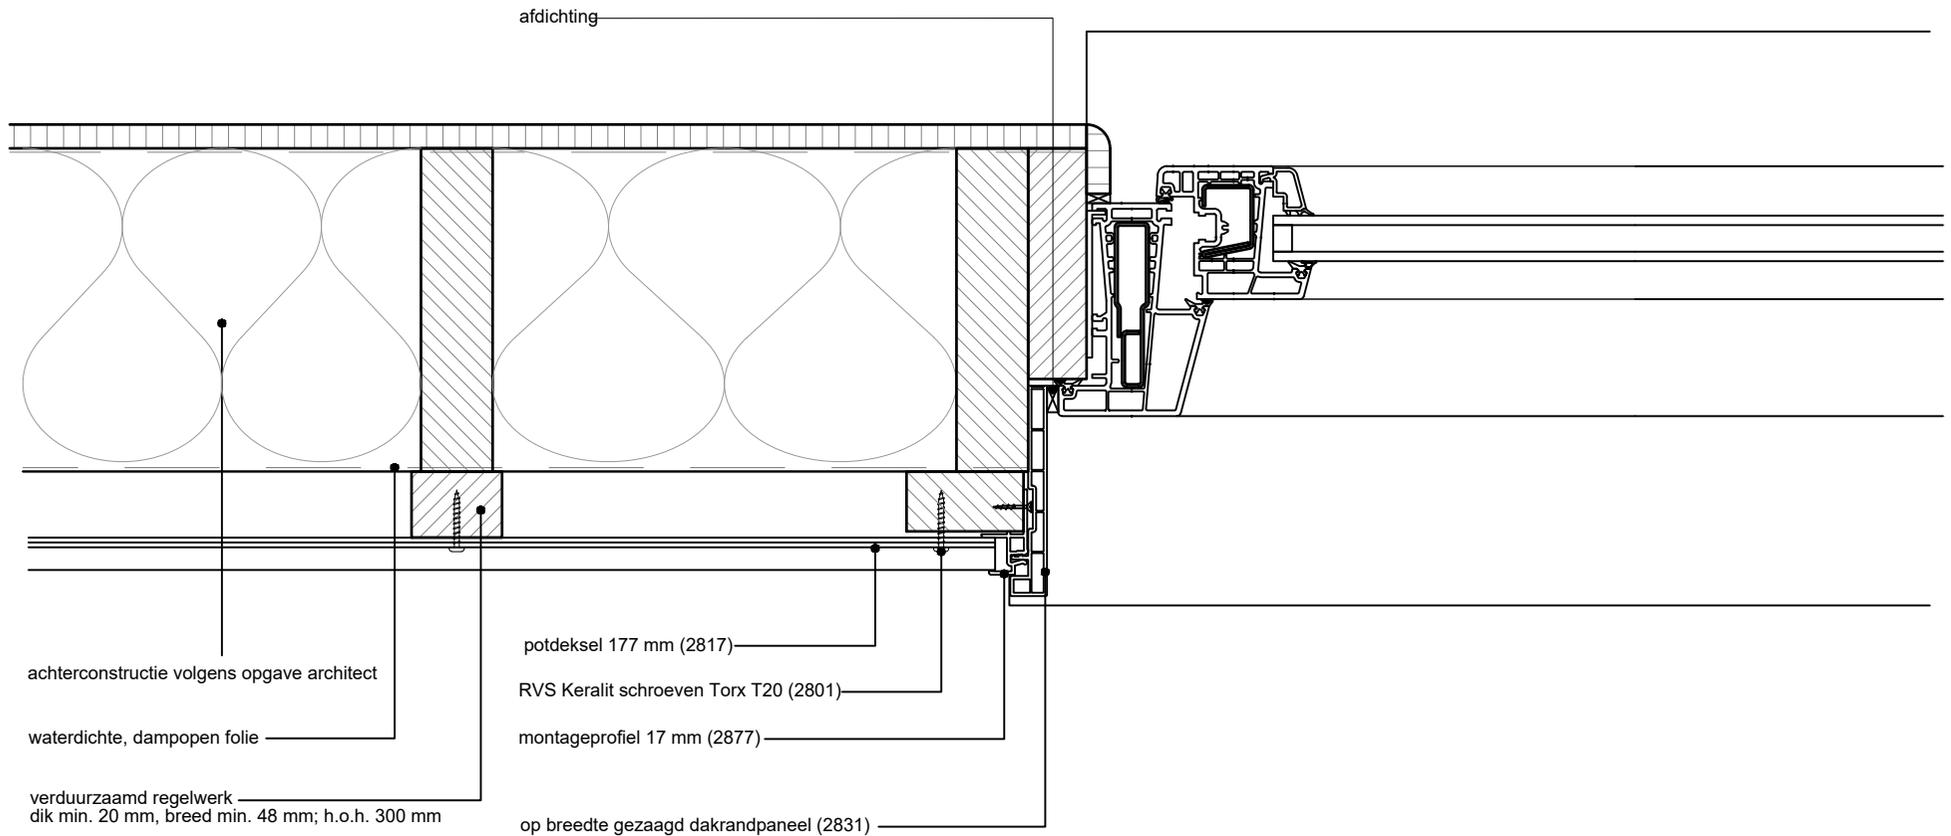


Copyright © 2022 Heering.eu

Betreft: Horizontale plaatsing 177 mm gevelpanelen  
Aansluiting op kozijnstijl, met dakrandprofiel 2830

Heering Kunststof Profielen BV Archimedesstraat 5 7701 SG Dedemsvaart T: +31 (0)523-615631 www.Heering.eu

**Keralit**  
GEVELPANELEN | DAKRANDPANELEN

6B

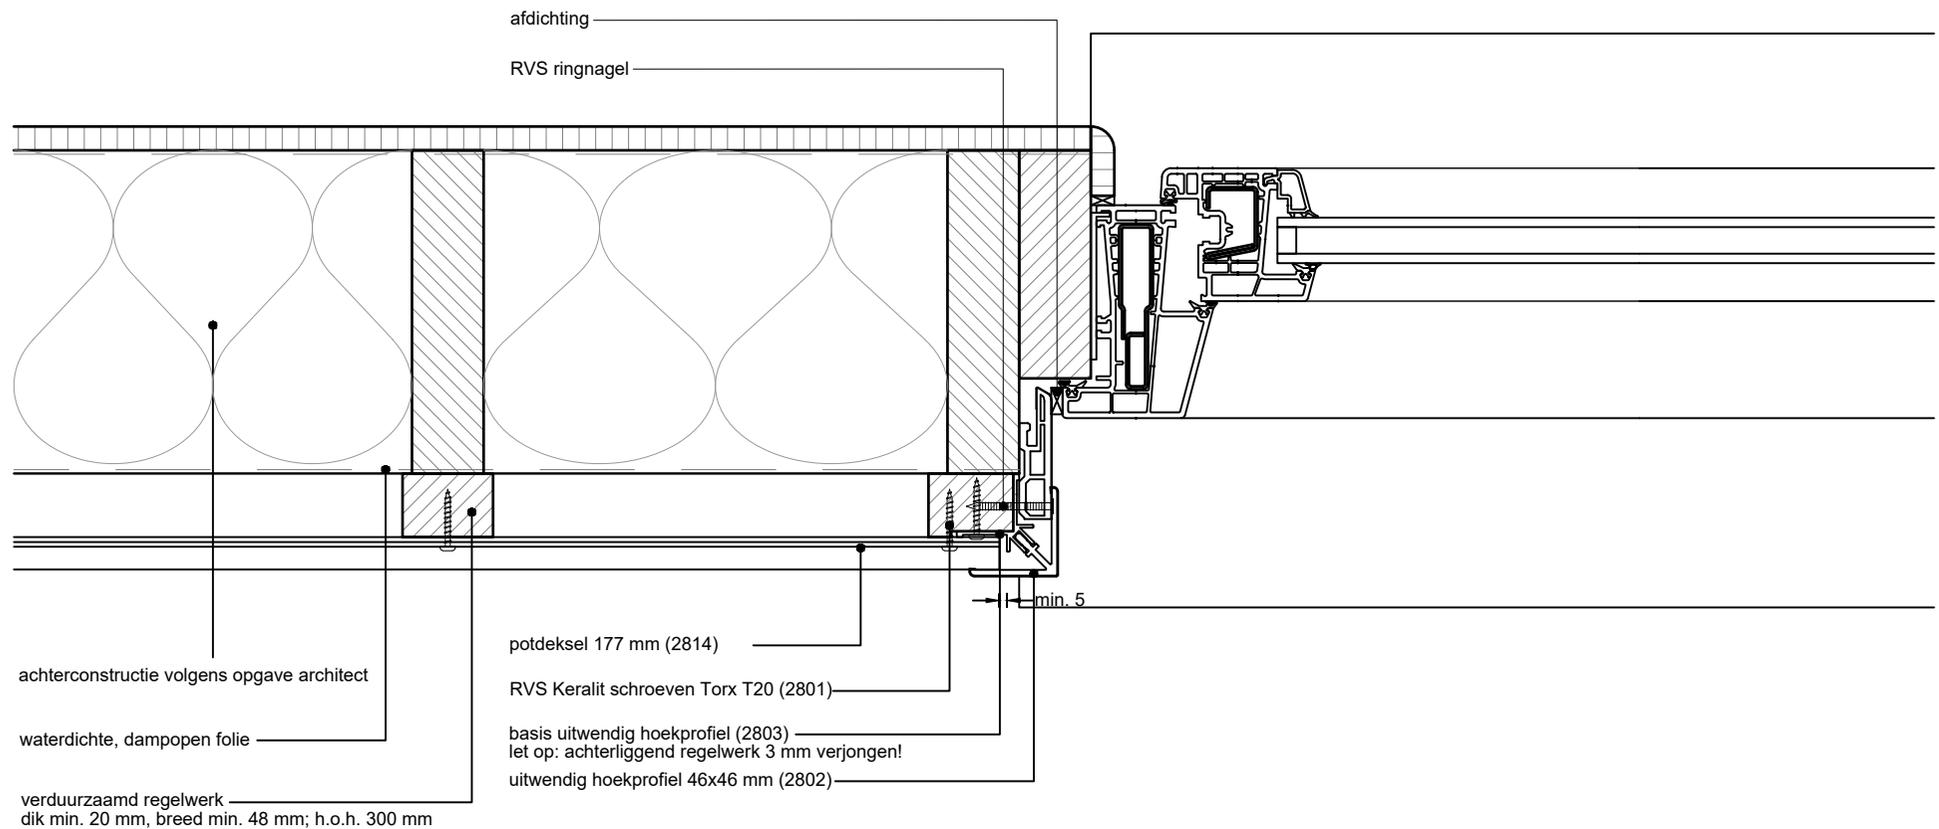


Copyright © 2022 Heering.eu

Betreft: Horizontale plaatsing 177 mm gevelpanelen  
Aansluiting op kozijnstijl, met uitwendig hoekprofiel 2812

Heering Kunststof Profielen BV Archimedesstraat 5 7701 SG Dedemsvaart T: +31 (0)523-615631 www.Heering.eu

**Keralit**  
GEVELPANELEN | DAKRANDPANELEN

6C

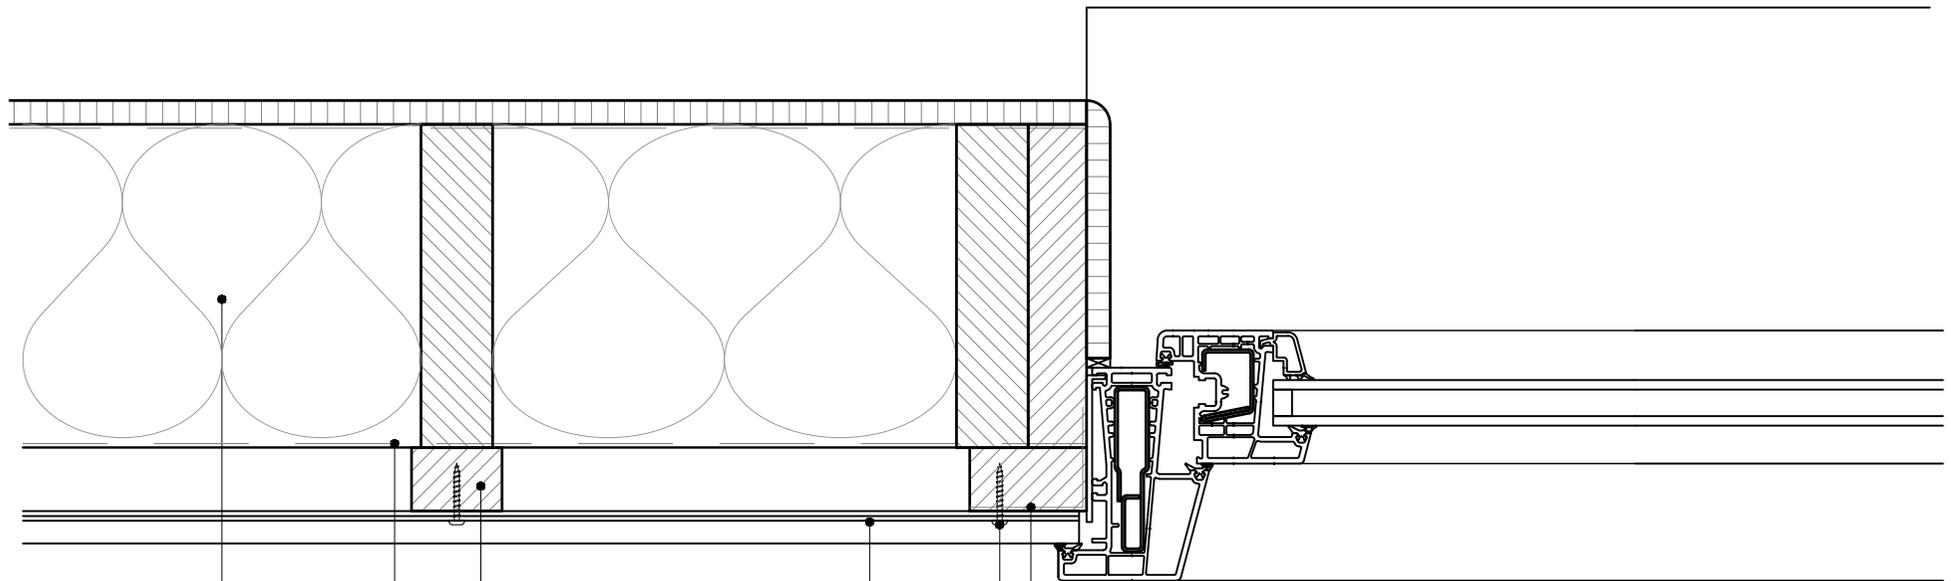

achterconstructie volgens opgave architect

waterdichte, dampopen folie

verduurzaamd regelwerk  
dik min. 20 mm, breed min. 48 mm; h.o.h. 300 mm

potdeksel 177 mm (2817)

RVS Keralit schroeven Torx T20 (2801)

UV bestendige folie


Copyright © 2022 Heering.eu

Betreft: Horizontale plaatsing 177 mm gevelpanelen  
Aansluiting kozijnstijl, met aanslag tegen gevelpanelen

Heering Kunststof Profielen BV Archimedesstraat 5 7701 SG Dedemsvaart T: +31 (0)523-615631 www.Heering.eu

**Keralit**  
GEVELPANELEN | DAKRANDPANELEN

6C

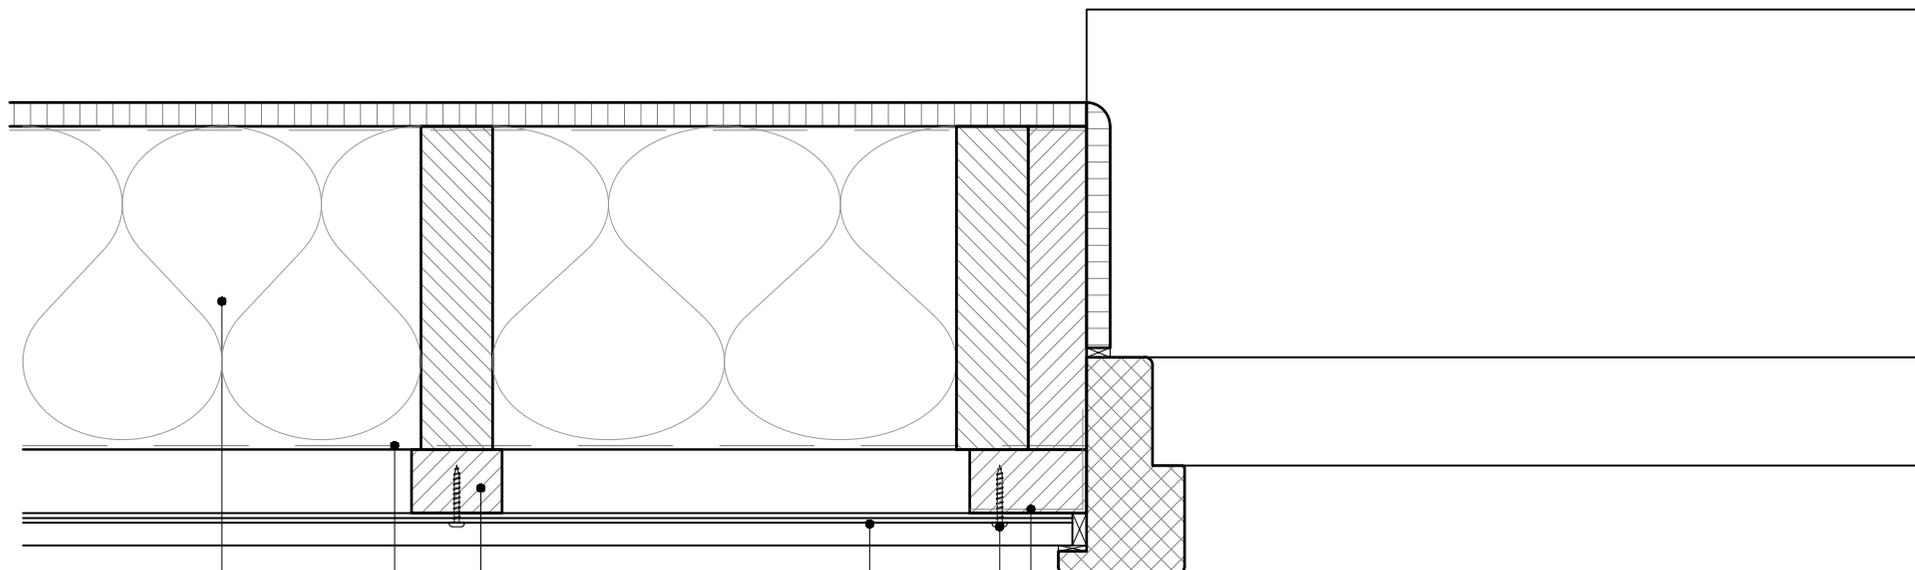

achterconstructie volgens opgave architect

waterdichte, dampopen folie

verduurzaamd regelwerk  
dik min. 20 mm, breed min. 48 mm; h.o.h. 300 mm

potdeksel 177 mm (2817)

RVS Keralit schroeven Torx T20 (2801)

UV bestendige folie

Copyright © 2022 Heering.eu


Betreft: Horizontale plaatsing 177 mm gevelpanelen  
Aansluiting kozijnstijl, met aanslag tegen gevelpanelen

Heering Kunststof Profielen BV Archimedesstraat 5 7701 SG Dedemsvaart T: +31 (0)523-615631 www.Heering.eu

**Keralit**  
GEVELPANELEN | DAKRANDPANELEN

Wanneer u eindkappen gebruikt in plaats van overlappende hulprofielen, adviseren we om de panelen te borgen. Dit doet u door in het midden van het paneel een schroef tussen twee slobgaten te plaatsen. Zie ook detail "Borging deel met eindkappen".

7

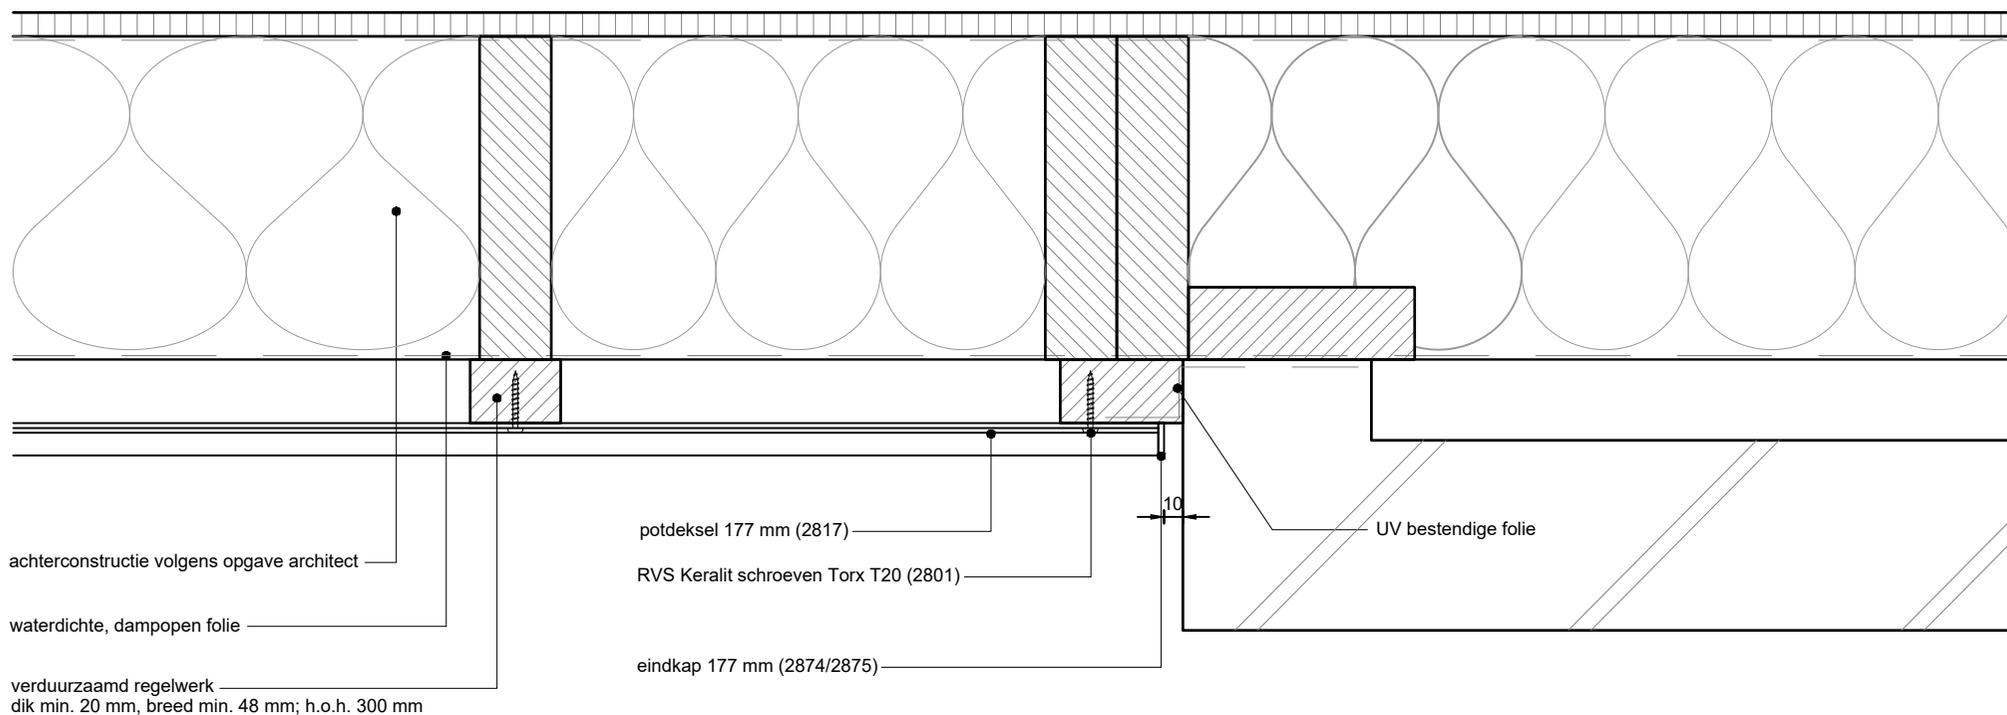


Copyright © 2022 Heering.eu

Betreft: Horizontale plaatsing 177 mm gevelpanelen  
Aansluiting tegen metselwerk

Heering Kunststof Profielen BV Archimedesstraat 5 7701 SG Dedemsvaart T: +31 (0)523-615631 www.Heering.eu

**Keralit**  
GEVELPANELEN | DAKRANDPANELEN

7

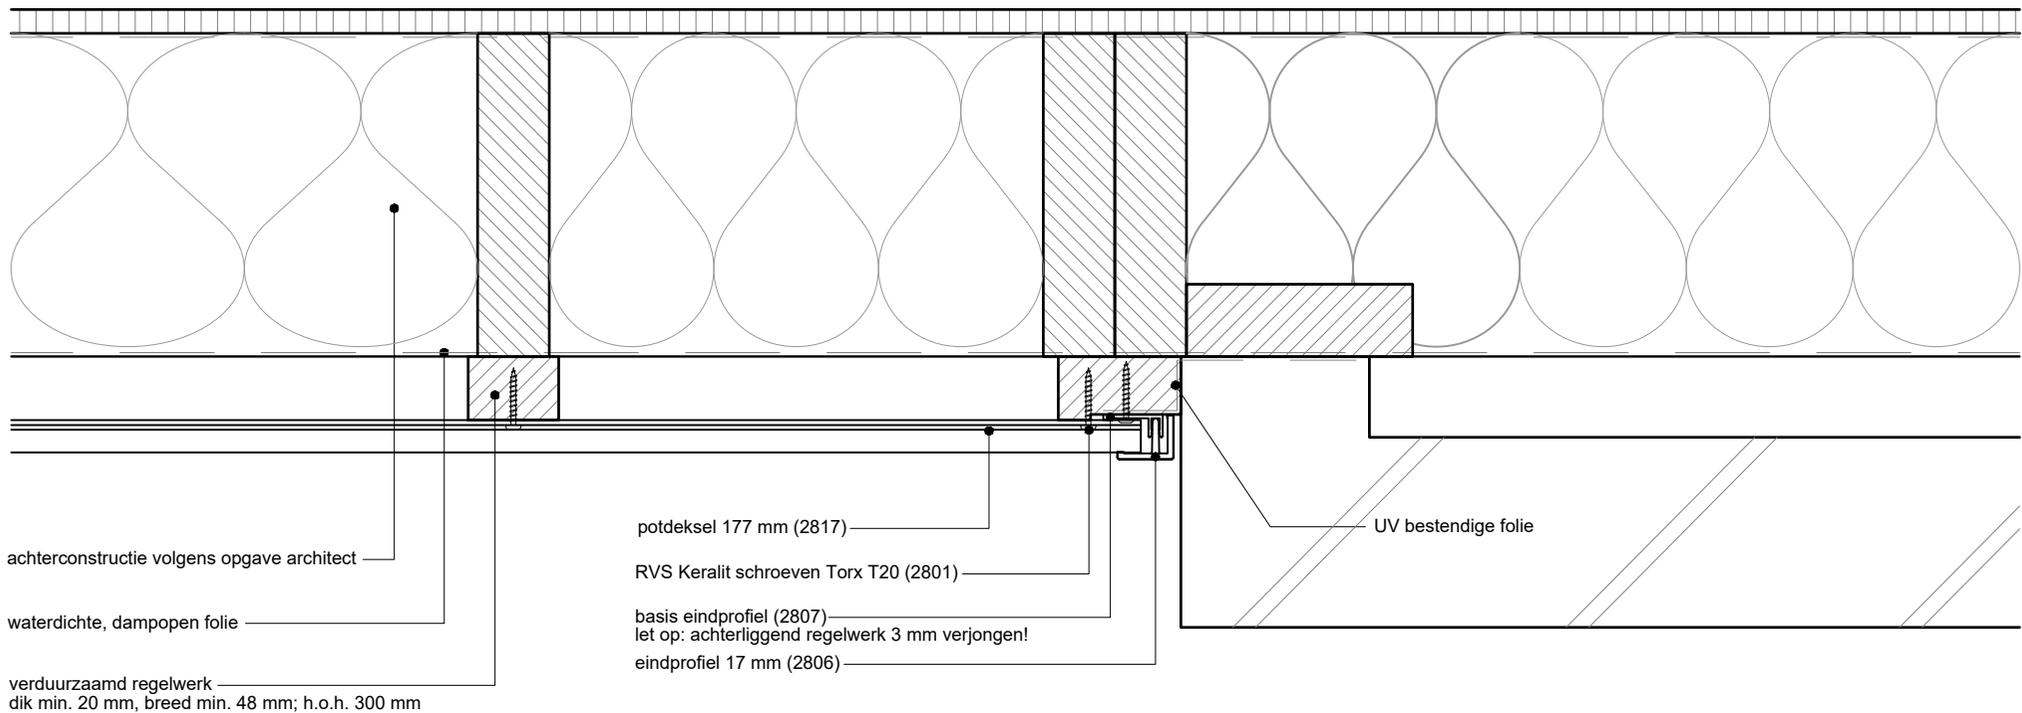


Copyright © 2022 Heering.eu

Betreft: Horizontale plaatsing 177 mm gevelpanelen  
Aansluiting tegen metselwerk

Heering Kunststof Profielen BV Archimedesstraat 5 7701 SG Dedemsvaart T: +31 (0)523-615631 www.Heering.eu

**Keralit**  
GEVELPANELEN | DAKRANDPANELEN

8

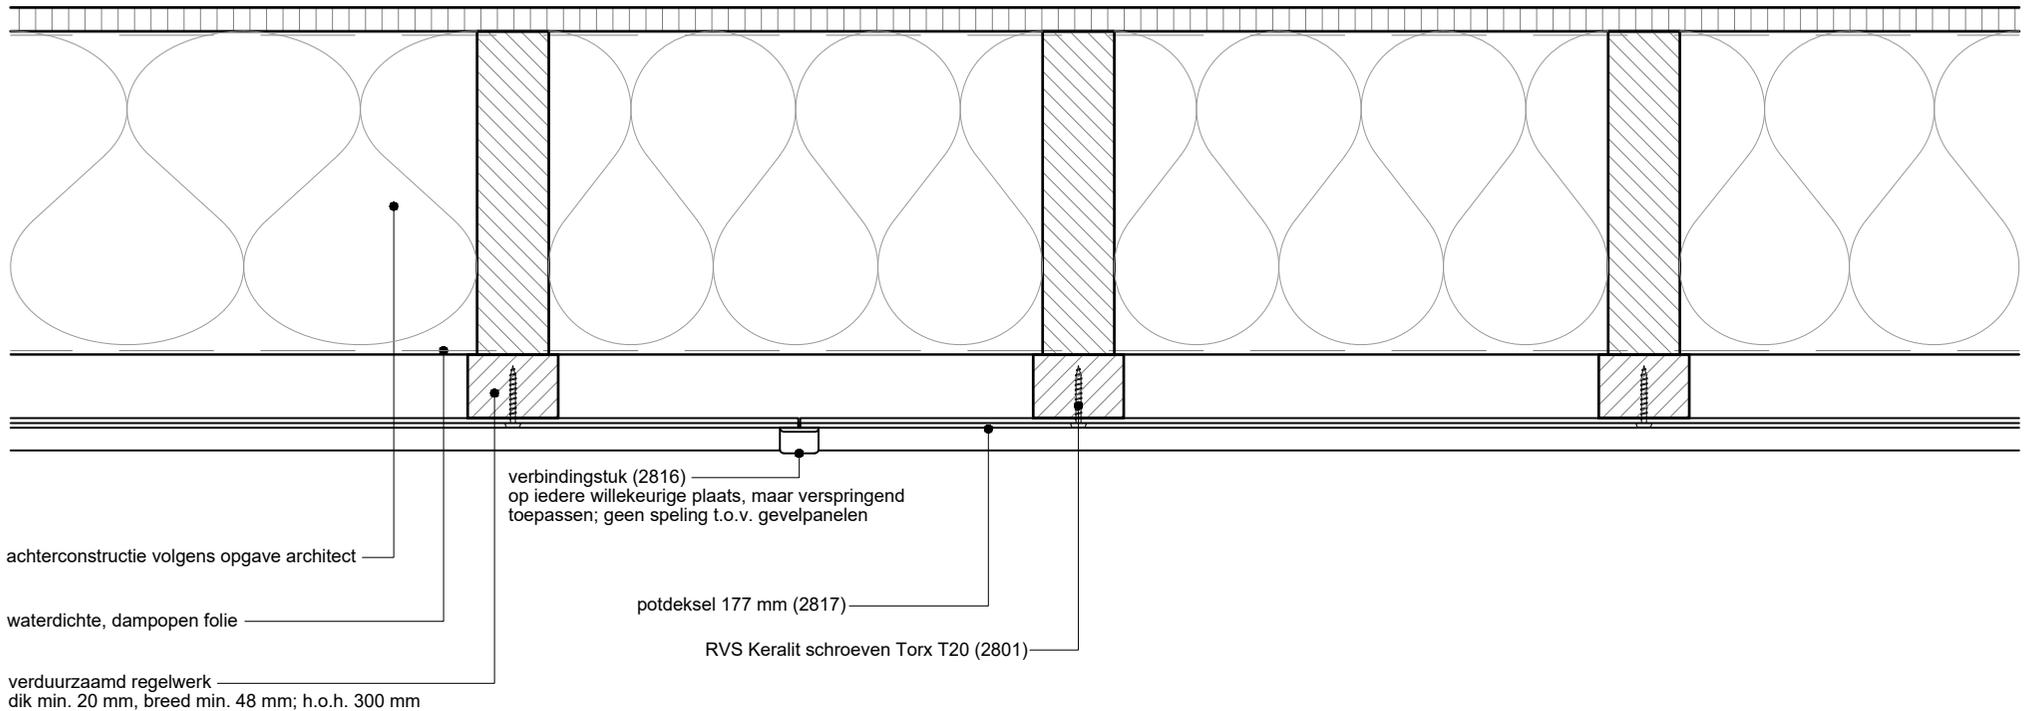



Copyright © 2022 Heering.eu

Betreft: Horizontale plaatsing 177 mm gevelpanelen  
Verlenging d.m.v. verbindingstuk 2816

Heering Kunststof Profielen BV Archimedesstraat 5 7701 SG Dedemsvaart T: +31 (0)523-615631 www.Heering.eu

**Keralit**  
GEVELPANELEN | DAKRANDPANELEN

Wanneer u eindkappen gebruikt in plaats van overlappende hulprofielen, adviseren we om de panelen te borgen. Dit doet u door in het midden van het paneel een schroef tussen twee slobgaten te plaatsen. Zie ook detail "Borging deel met eindkappen".

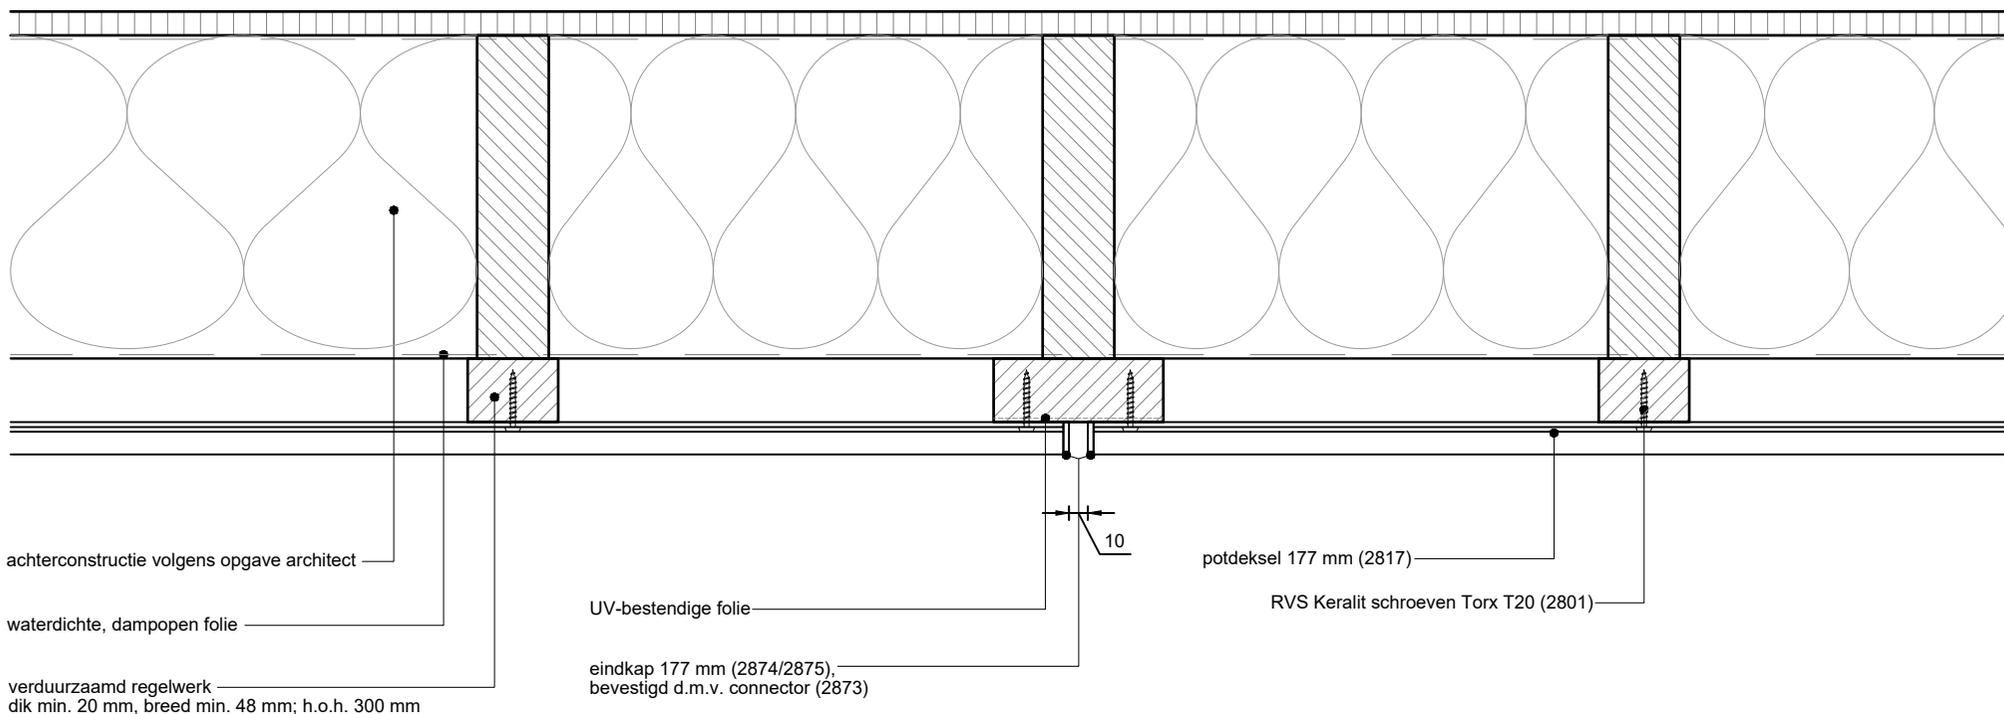
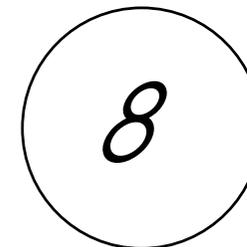


Copyright © 2022 Heering.eu

Betreft: Horizontale plaatsing 177 mm gevelpanelen  
Verlenging d.m.v. eindkap 2874/2875

Heering Kunststof Profielen BV Archimedesstraat 5 7701 SG Dedemsvaart T: +31 (0)523-615631 www.Heering.eu

**Keralit**  
GEVELPANELEN | DAKRANDPANELEN

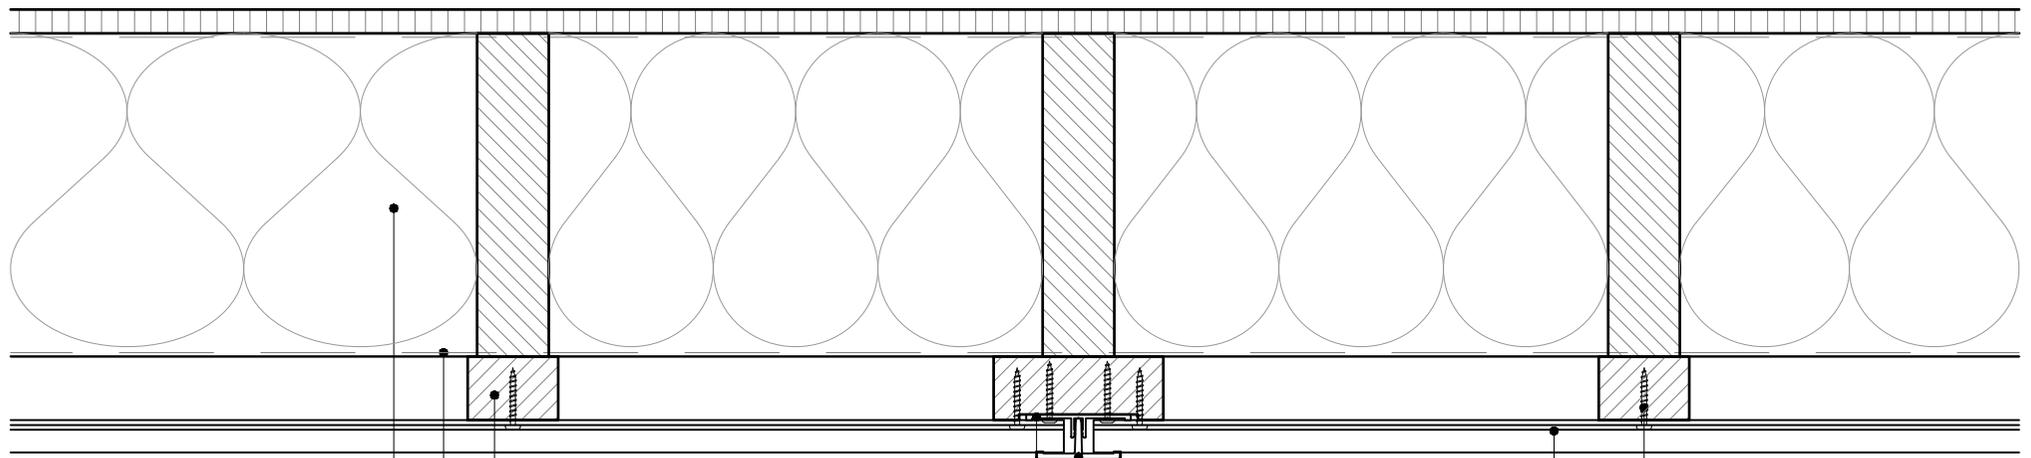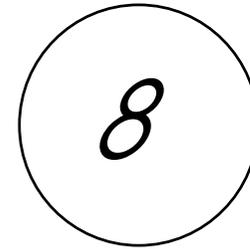

achterconstructie volgens opgave architect

waterdichte, dampopen folie

verduurzaamd regelwerk  
dik min. 20 mm, breed min. 48 mm; h.o.h. 300 mm

basis verbindingsprofiel (2805)  
let op: achterliggend regelwerk 3 mm verjongen!  
verbindingsprofiel (2804)

potdeksel 177 mm (2817)

RVS Keralit schroeven Torx T20 (2801)

Copyright © 2022 Heering.eu


Betreft: Horizontale plaatsing 177 mm gevelpanelen  
Verlenging d.m.v. verbindingsprofiel 2804

Heering Kunststof Profielen BV Archimedesstraat 5 7701 SG Dedemsvaart T: +31 (0)523-615631 www.Heering.eu

**Keralit**  
GEVELPANELEN | DAKRANDPANELEN

Wanneer u eindkappen gebruikt in plaats van overlappende hulprofielen, adviseren we om de panelen te borgen. Dit doet u door in het midden van het paneel een schroef tussen twee slobgaten te plaatsen. Zie ook detail "Borging deel met eindkappen".

9

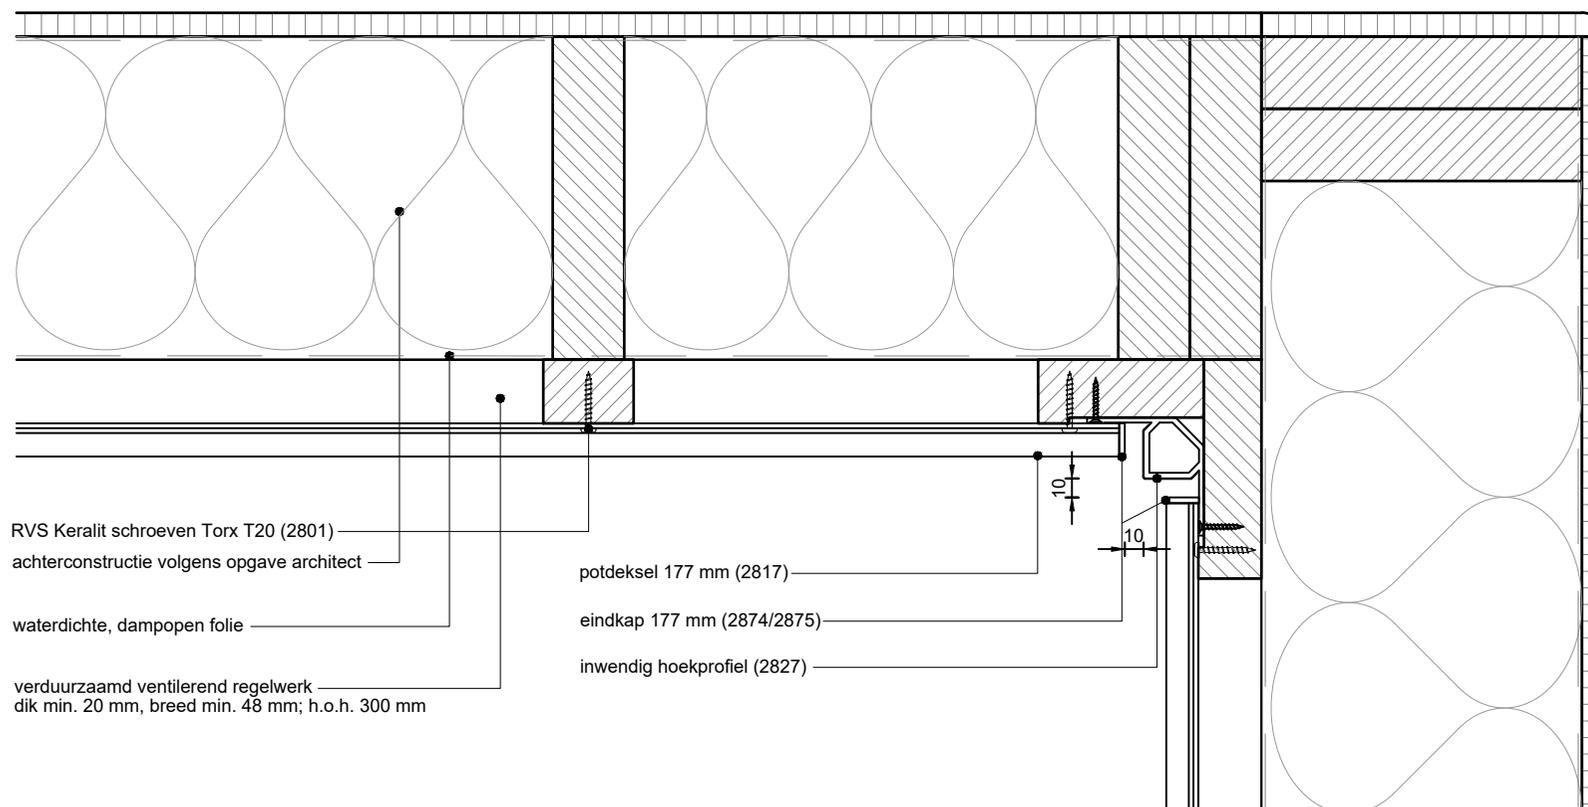


Copyright © 2022 Heering.eu

Betreft: Horizontale plaatsing 177 mm gevelpanelen  
Inwendige hoekaansluiting met inwendig hoekprofiel 2827

Heering Kunststof Profielen BV Archimedesstraat 5 7701 SG Dedemsvaart T: +31 (0)523-615631 www.Heering.eu

**Keralit**  
GEVELPANELEN | DAKRANDPANELEN

9


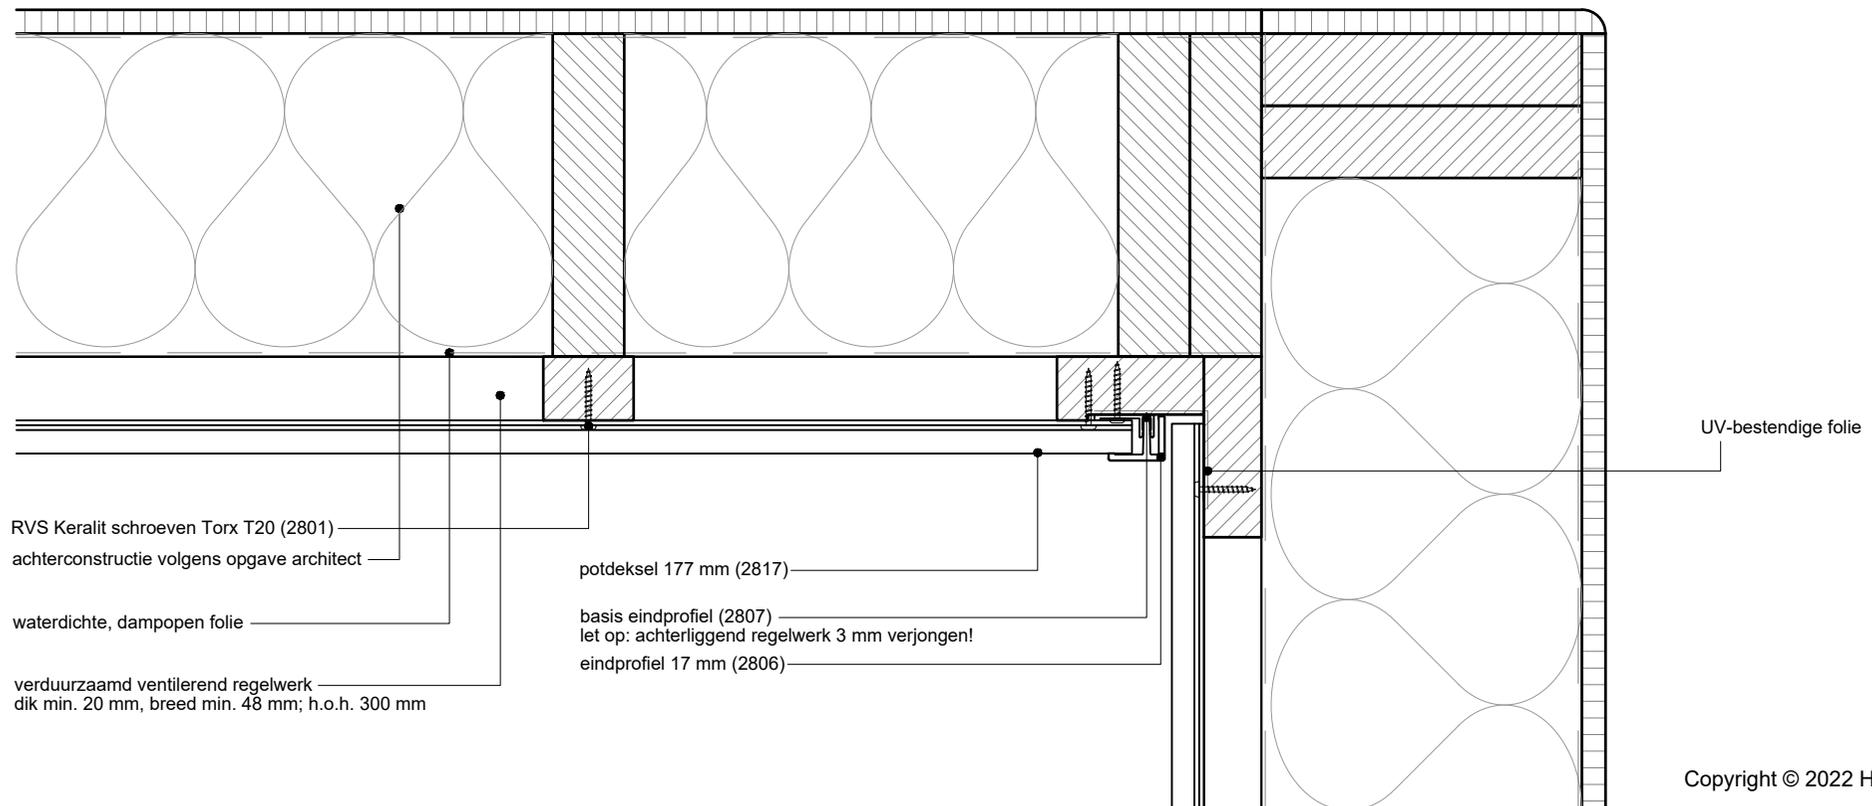


Copyright © 2022 Heering.eu


Betreft: Horizontale plaatsing 177 mm gevelpanelen  
Inwendige hoekaansluiting met eindprofiel 2806

Heering Kunststof Profielen BV Archimedesstraat 5 7701 SG Dedemsvaart T: +31 (0)523-615631 www.Heering.eu

**Keralit**  
GEVELPANELEN | DAKRANDPANELEN

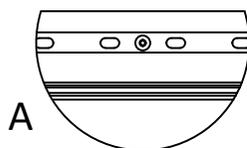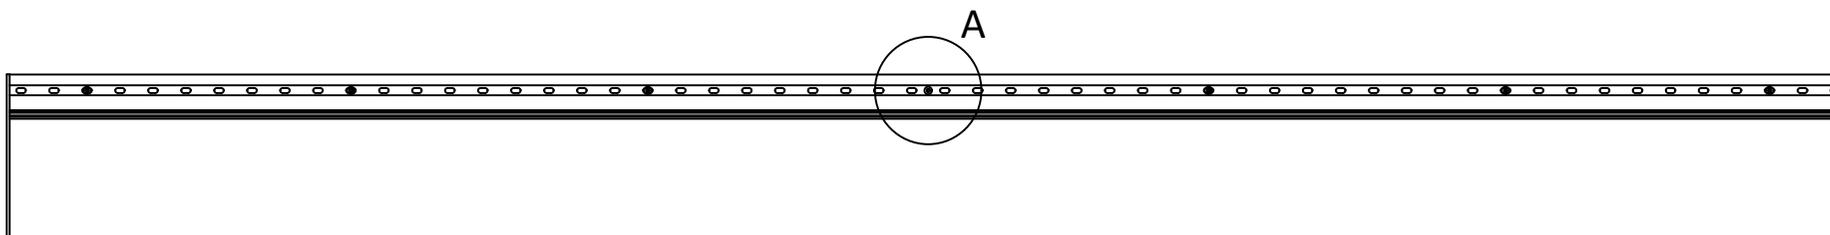

Wanneer u eindkappen gebruikt in plaats van overlappende hulpprofielen, adviseren we om de panelen te borgen. Dit doet u door in het midden van het paneel een schroef tussen twee slobgaten te plaatsen.

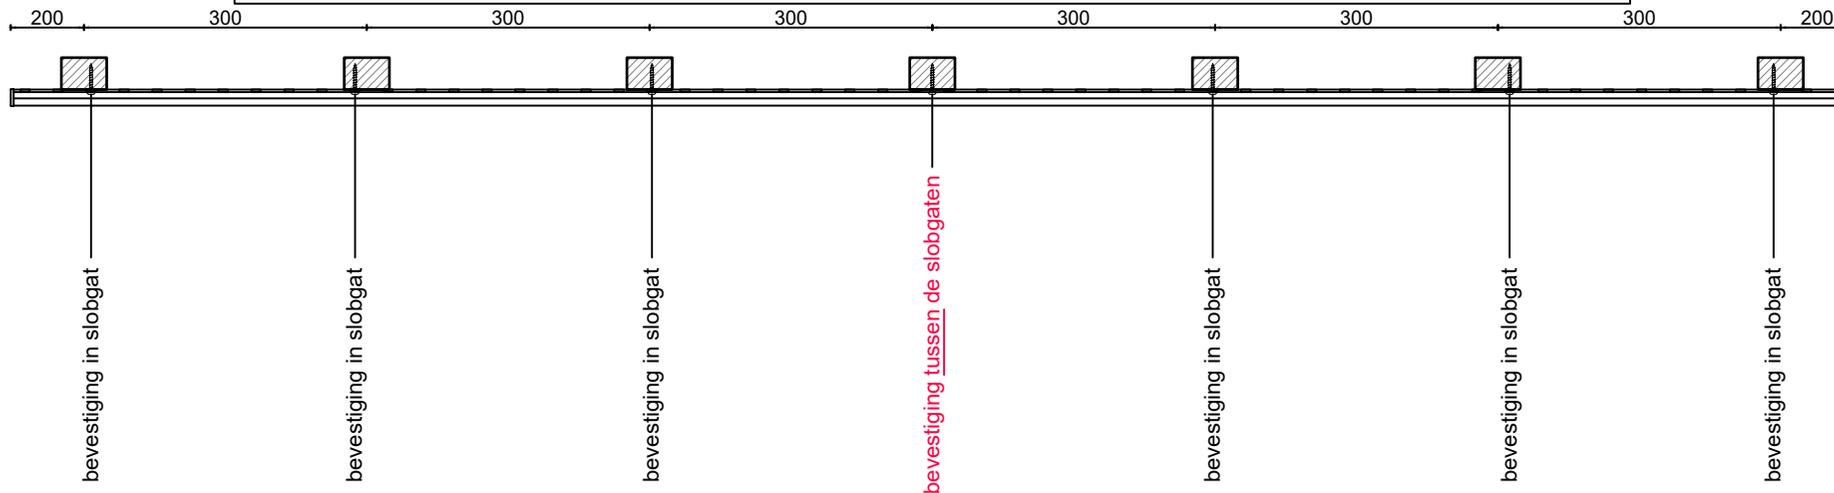

Copyright © 2022 Heering.eu

Betreft: Borging gevelpaneel met eindkappen

