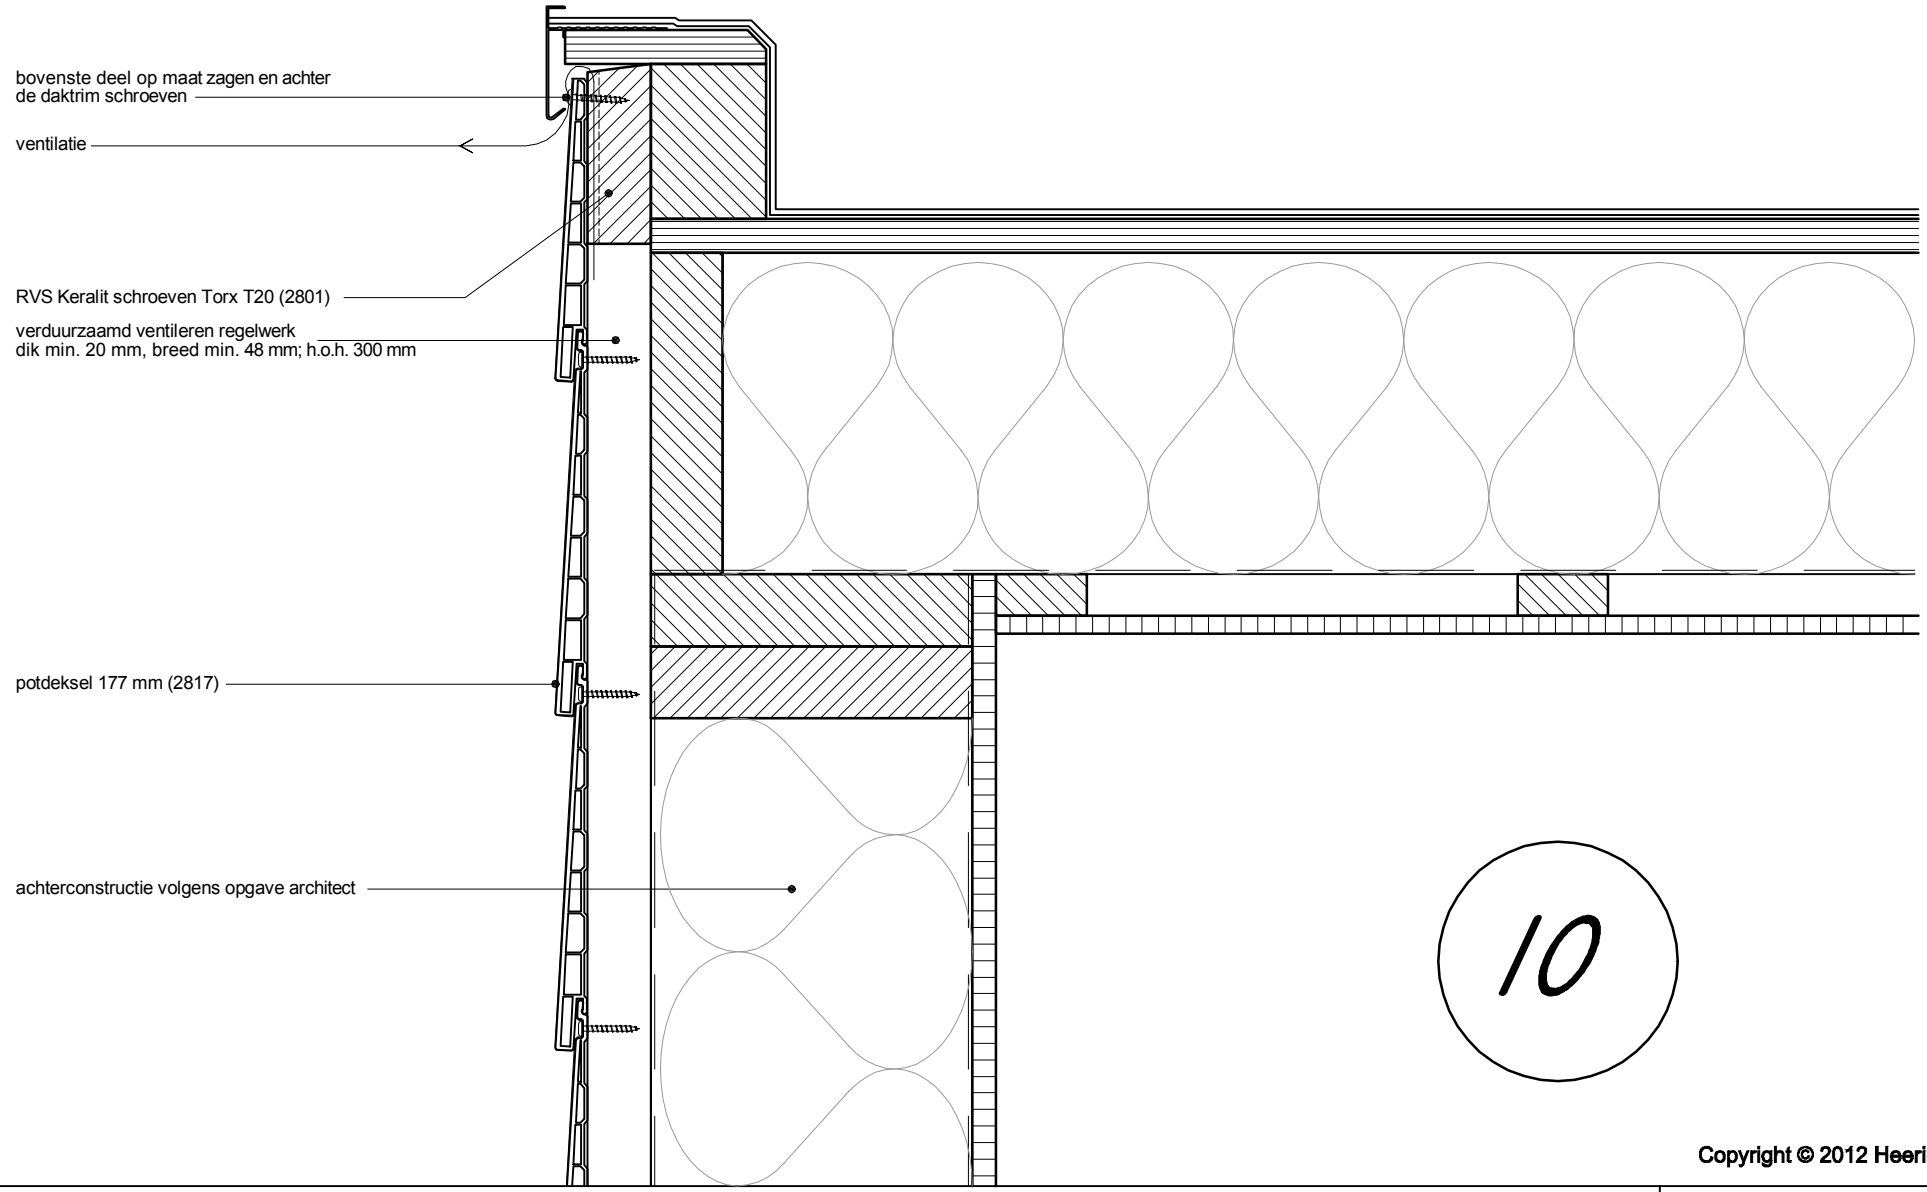

Copyright © 2012 Heering.eu

Betreft: Horizontale plaatsing 177 mm gevelpanelen
Aansluiting trim/kraal

Keralit
GEVELPANELEN | DAKRANDPANELEN

Heering Kunststof Profielen BV Archimedesstraat 5 7701 SG Dedemsvaart T: +31 (0)523-615631 F: +31 (0)523-612668